
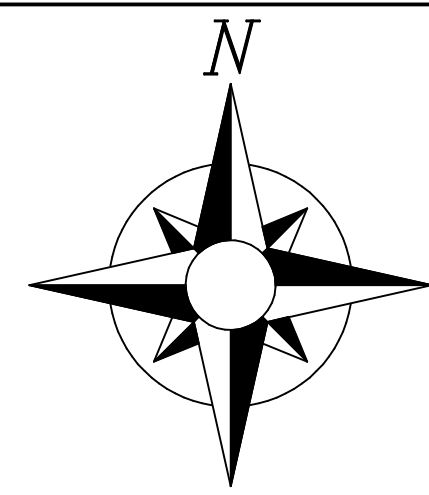


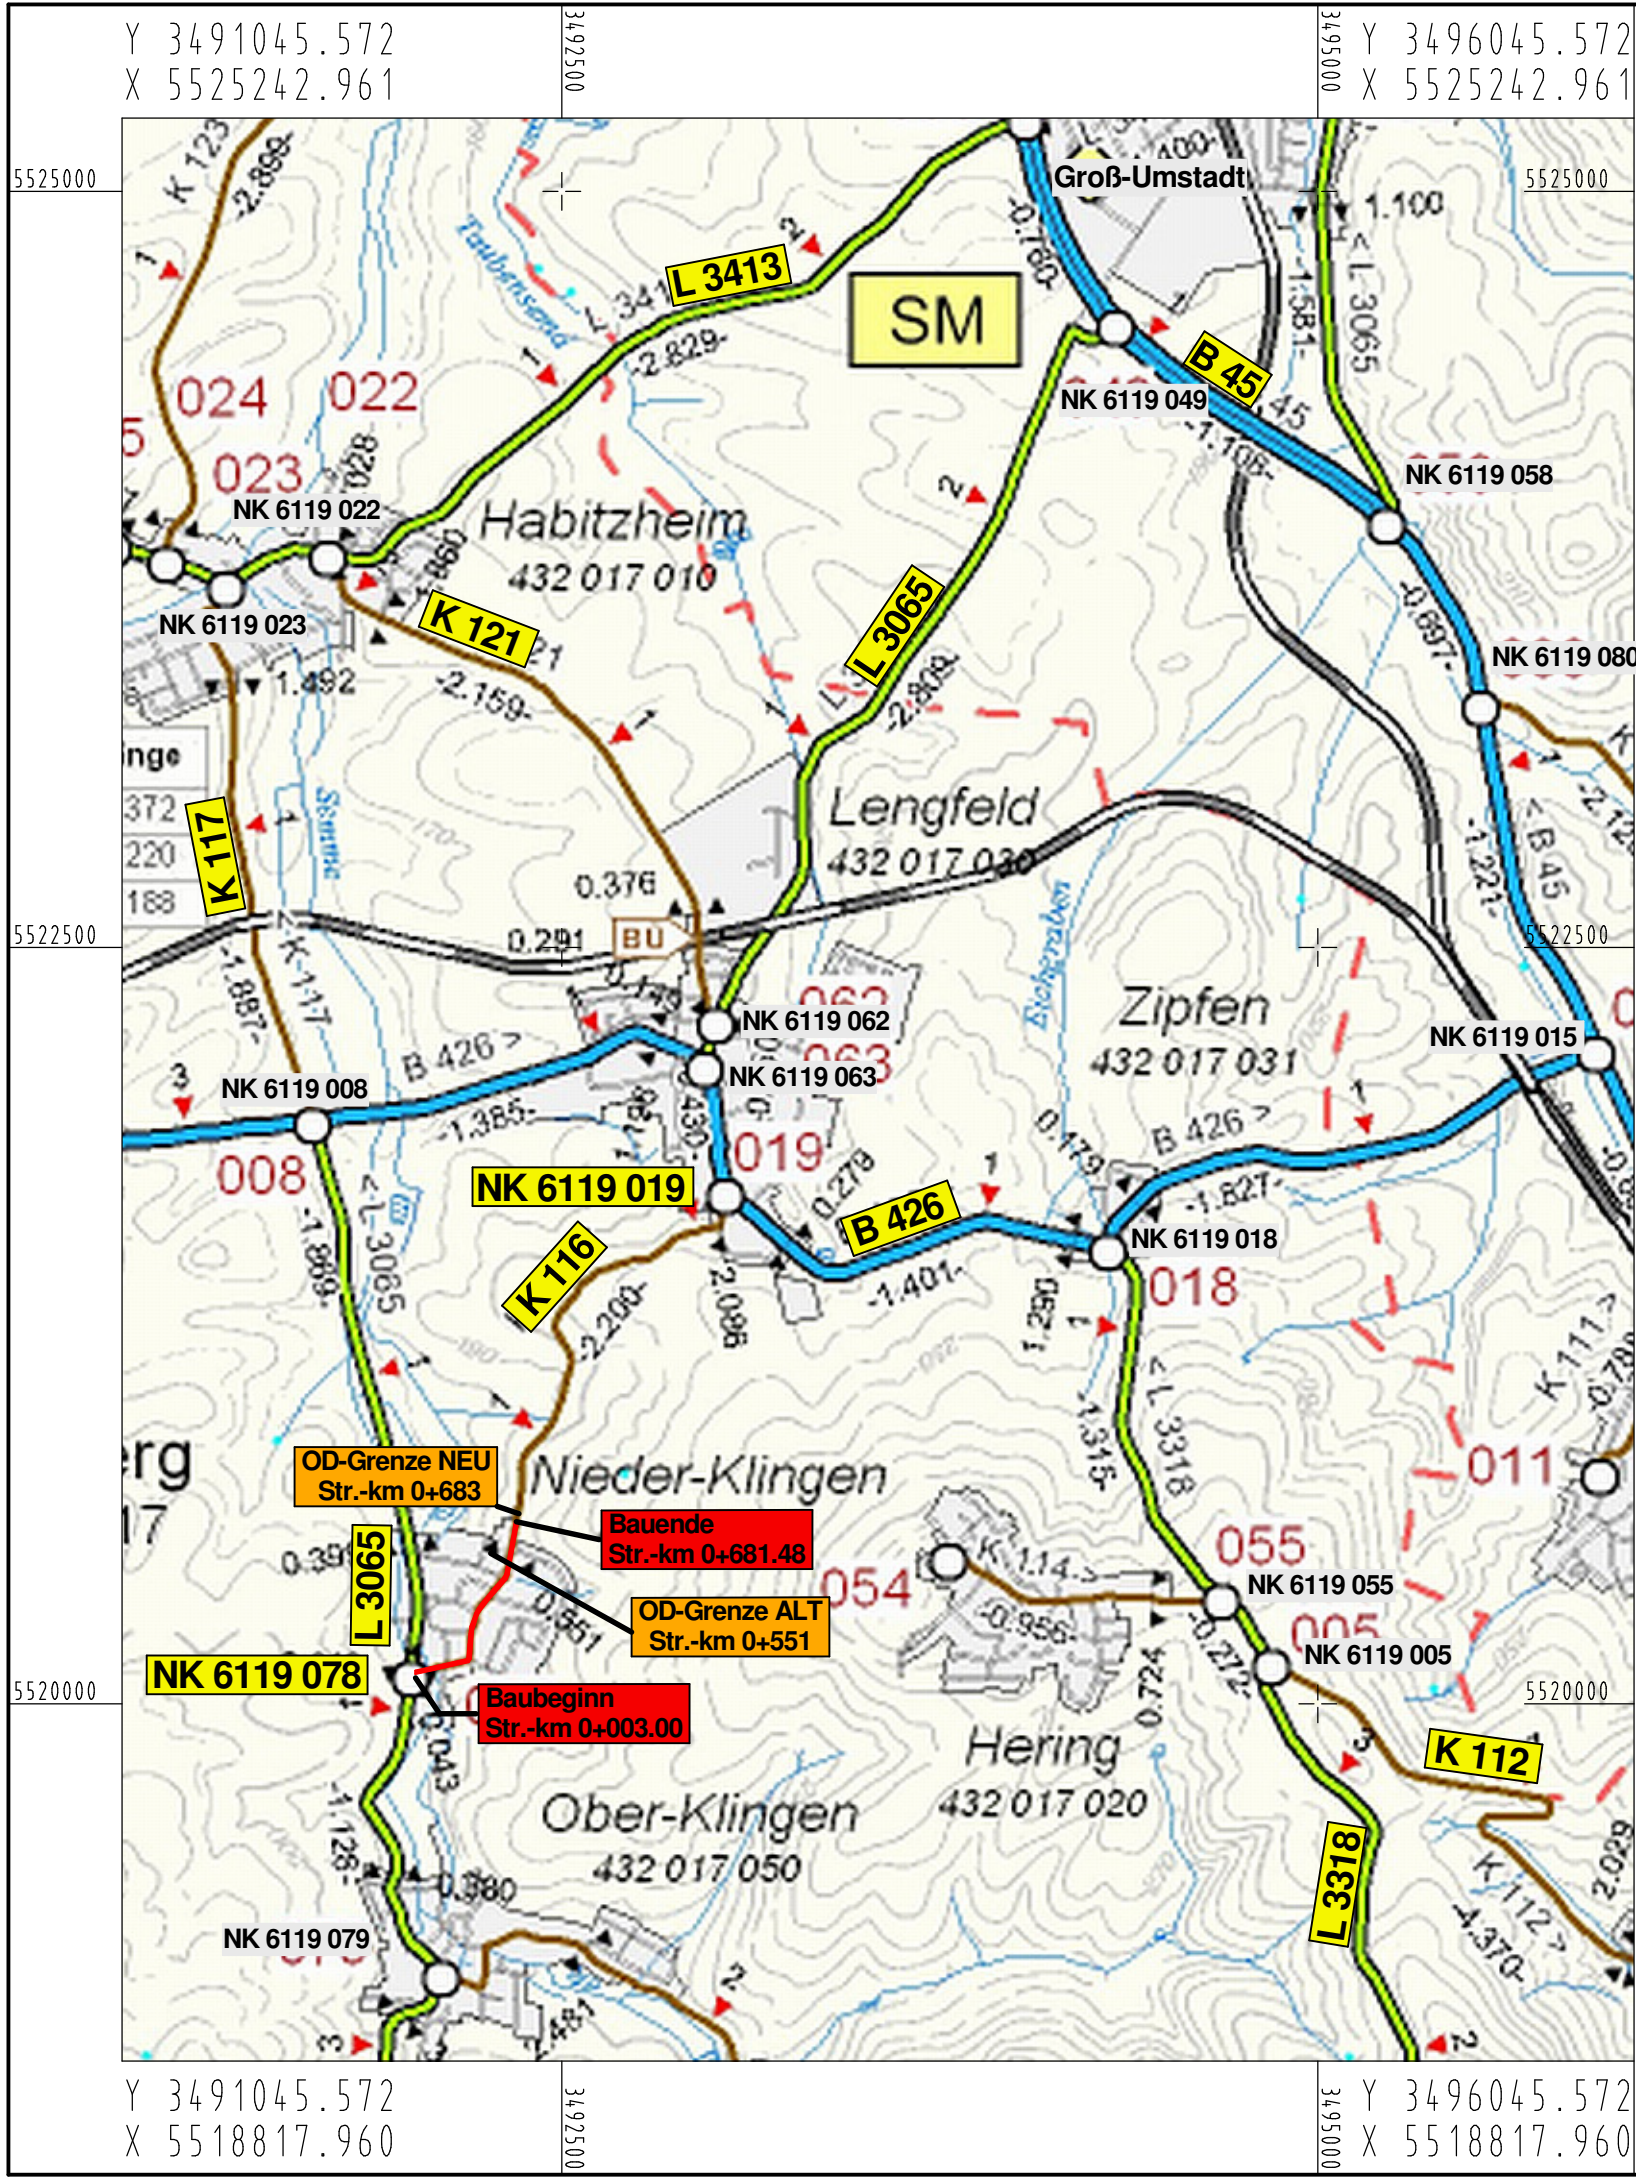

VORENTWURF

Nr.:	Art der Änderung:	Datum:	Zeichen:

Datengrundlage: Hessische Verwaltung für Bodenmanagement und Geoinformation

Hessen Mobil

Straßen- und Verkehrsmanagement

HESSEN

Unterlage Nr.: 02
Blatt Nr.: 01
Hessen ID: 14813

Umgestaltung der Ortsdurchfahrt
Otzberg / OT Nieder-Klingen

Straße: K 116 - OD Nieder-Klingen

Beginn: zw. NK 6119 078u.NK 6119 019 km 0+003,000

Ende: zw. NK 6119 078u.NK 6119 019 km 0+681,480

bearbeitet: Feb. 2014 PL10.3 Re

gezeichnet: Feb. 2014 PL10.3 Ec

geprüft: - -

Übersichtskarte

Maßstab: 1 : 25 000

Aufgestellt:

Darmstadt, den 07.03.2014

Hessen Mobil

- Dezernat Planung Südhessen/BAB Süd/PL10.3 -

i. A. gez. B. Reining

(Reining, PL10.3 Re)

Gesehen:

Darmstadt, den

Kreisausschuss des Landkreises

Darmstadt-Dieburg

(Name, Amtsbezeichnung)

Geprüft:

Darmstadt, den 10.03.2014

Hessen Mobil

- Dezernat Planung Südhessen/BAB Süd/PL10.3 -

i. A. gez. C. Eichstaedt

(Eichstaedt, Teamleiter PL10.3)

Genehmigt:

Darmstadt, den


Hessen Mobil

- Dezernat Planung Südhessen / BAB Süd -

i. A.

(Schmitt, Dezernent PL10)

D:\vhdaten\Kreis\K116-OD Nieder-Klingen HID 14813\ PLOTM 6HWD10 Blatt: 04 M 1:25000 XX.XX.XXXX 14:54

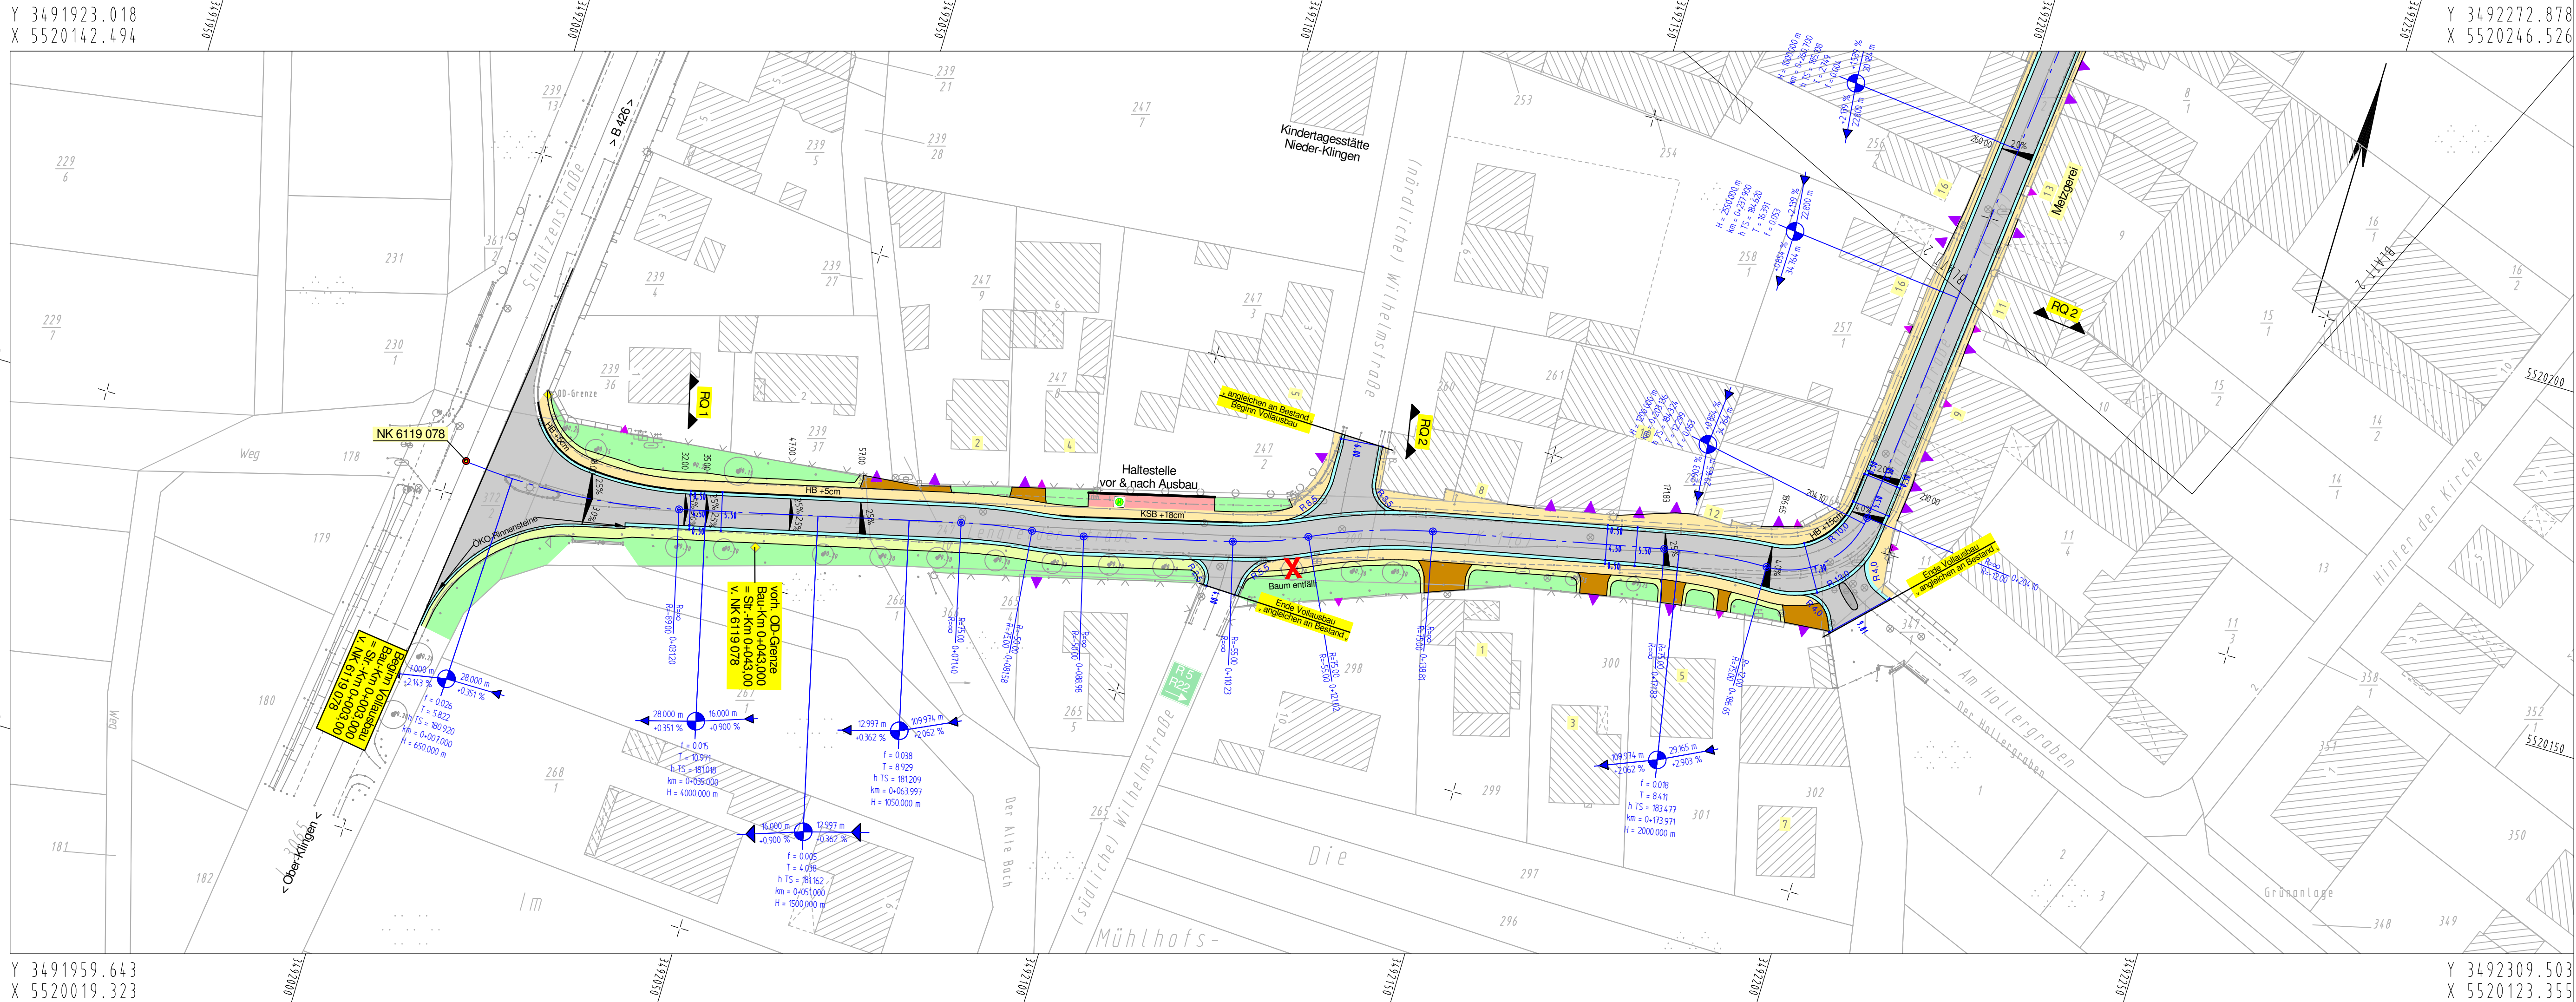

- Legende:**
- Kataster
 - Hausnummer
 - Bestand
 - Zufahrt
 - Zugang
 - Achse
 - Planung
 - Planung - Bordsteine
 - Fahrbahn - bituminös
 - Rinne - Pflaster
 - Zufahrt / Zugang - Pflaster
 - Gehweg - Pflaster
 - Angleichungsflächen - Pflaster
 - Haltestelle - Pflaster
 - Bankette
 - Seitenraum - Grünfläche

VORENTWURF

Nr.:	Art der Änderung:	Datum:	Zeichen:





Datengrundlage: Hessische Verwaltung für Bodenmanagement und Geoinformation

Hessen Mobil Straßen- und Verkehrsmanagement	HESSEN	Unterlage Nr.: 05
		Blatt Nr.: 01
		Hessen ID: 14813
		Datum
		Zeichen

arbeitet:	Feb. 2014	PL10.3 Re
gezeichnet:	Feb. 2014	PL10.3 Ec
geprüft:	-	-

Umgestaltung der Ortsdurchfahrt Oetzberg / OT Nieder-Klingen	Lageplan
Straße: K 116 - OD Nieder-Klingen	Maßstab: 1 : 500
Beginn: zw. NK 6119 078u.NK 6119 019 km 0+003,000	
Ende: zw. NK 6119 078u.NK 6119 019 km 0+681,480	

Aufgestellt: Darmstadt, den 07.03.2014 Hessen Mobil - Dezernat Planung Südhessen/BAB Süd/PL10.3 -	Geprüft: Darmstadt, den 10.03.2014 Hessen Mobil - Dezernat Planung Südhessen/BAB Süd/PL10.3 -
i. A. gez. B. Reining (Reining, PL10.3 Re)	i. A. gez. C. Eichstaedt (Eichstaedt, Teamleiter PL10.3)
Gesehen: Darmstadt, den Kreisausschuss des Landkreises Darmstadt-Dieburg	Genehmigt: Darmstadt, den Hessen Mobil - Dezernat Planung Südhessen / BAB Süd -
(Name, Amtsbezeichnung)	i. A. (Schmitt, Dezernat PL10)

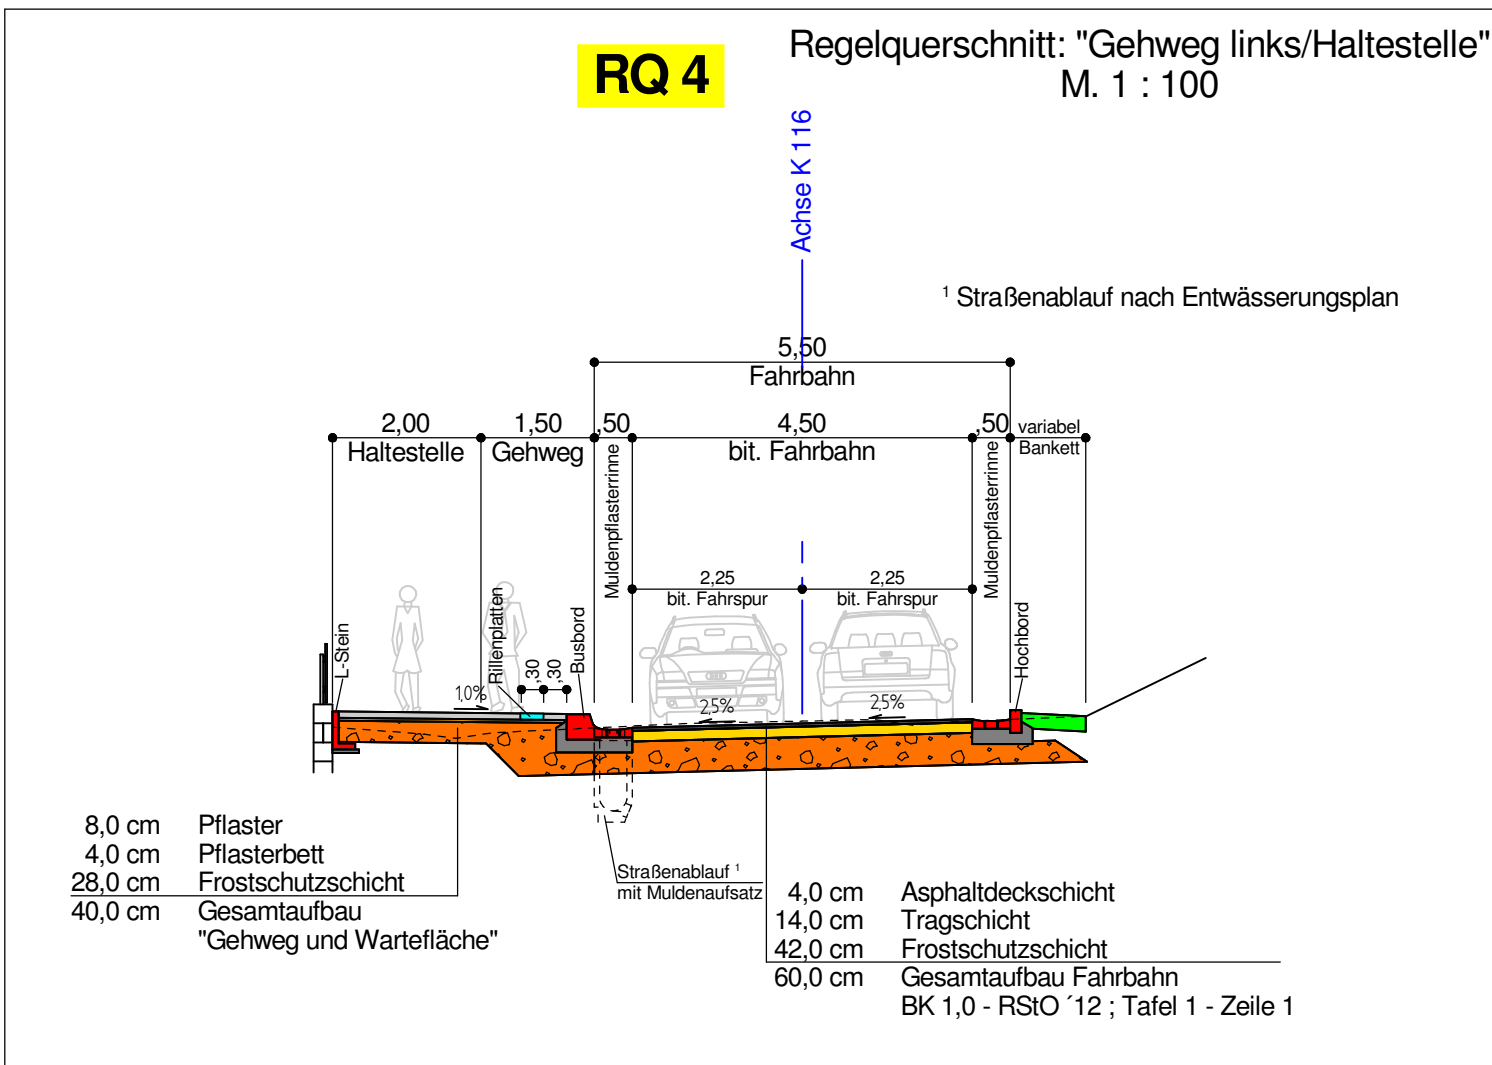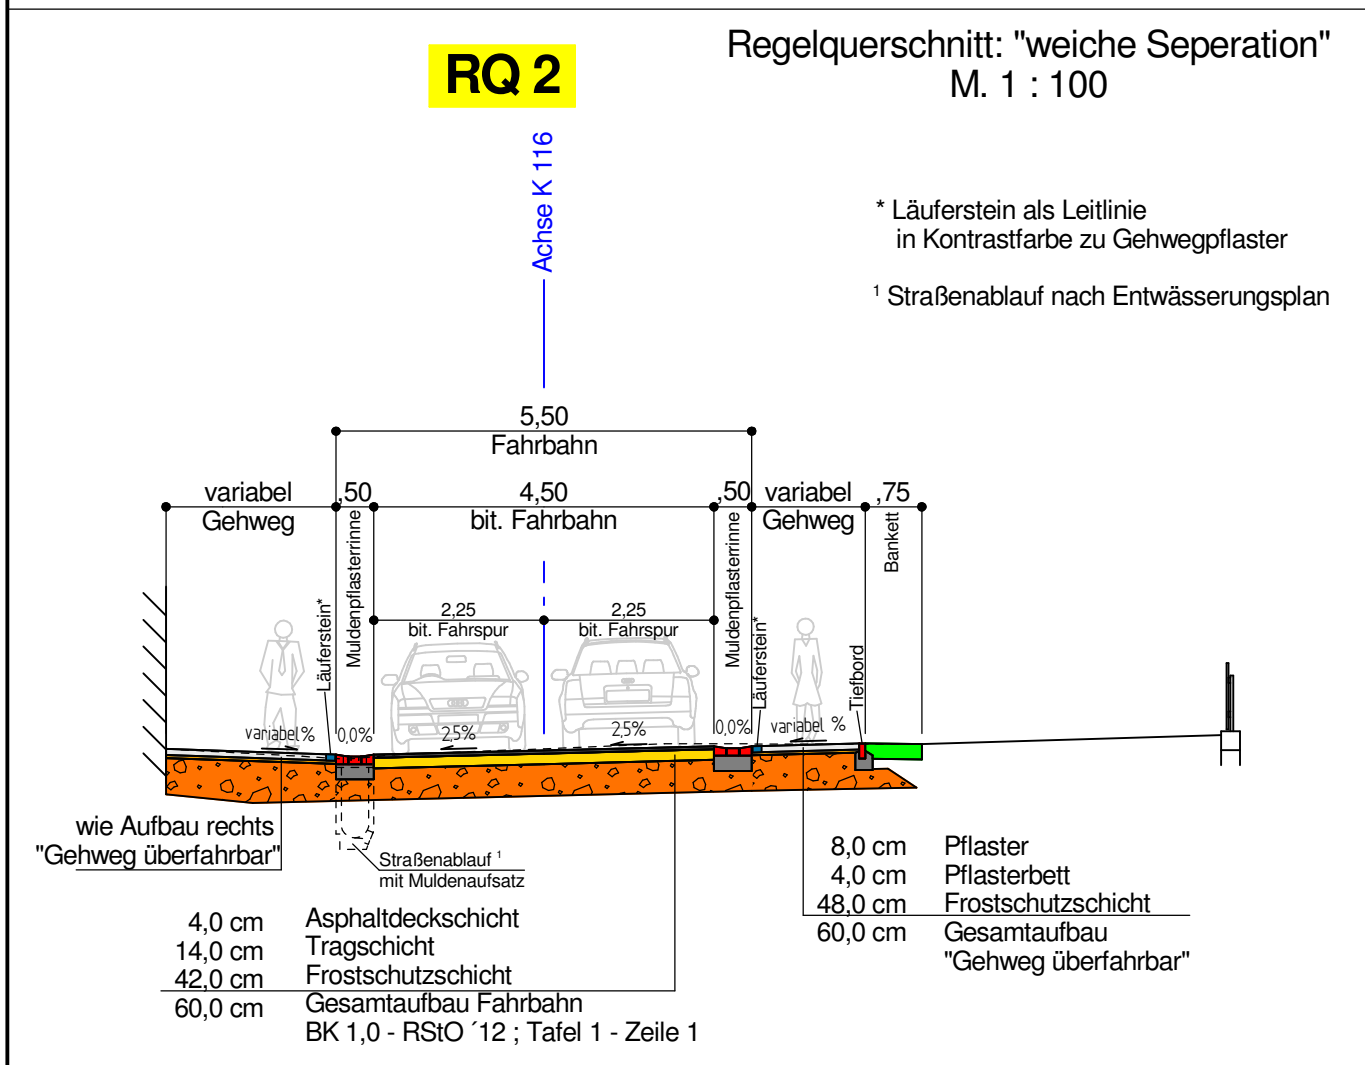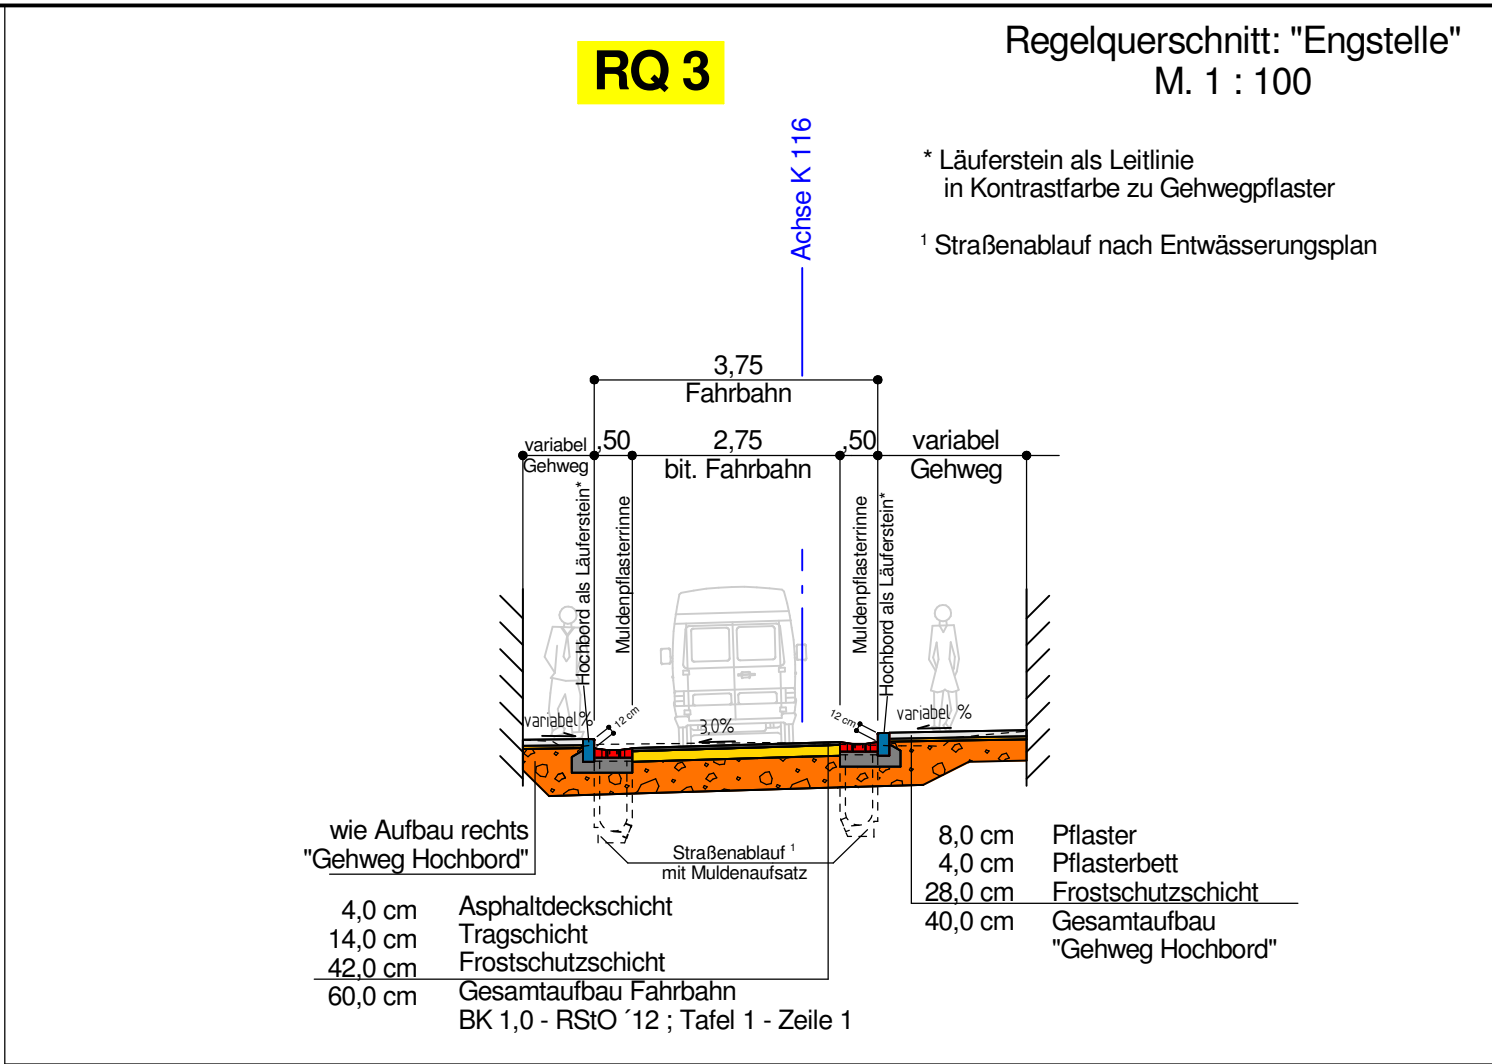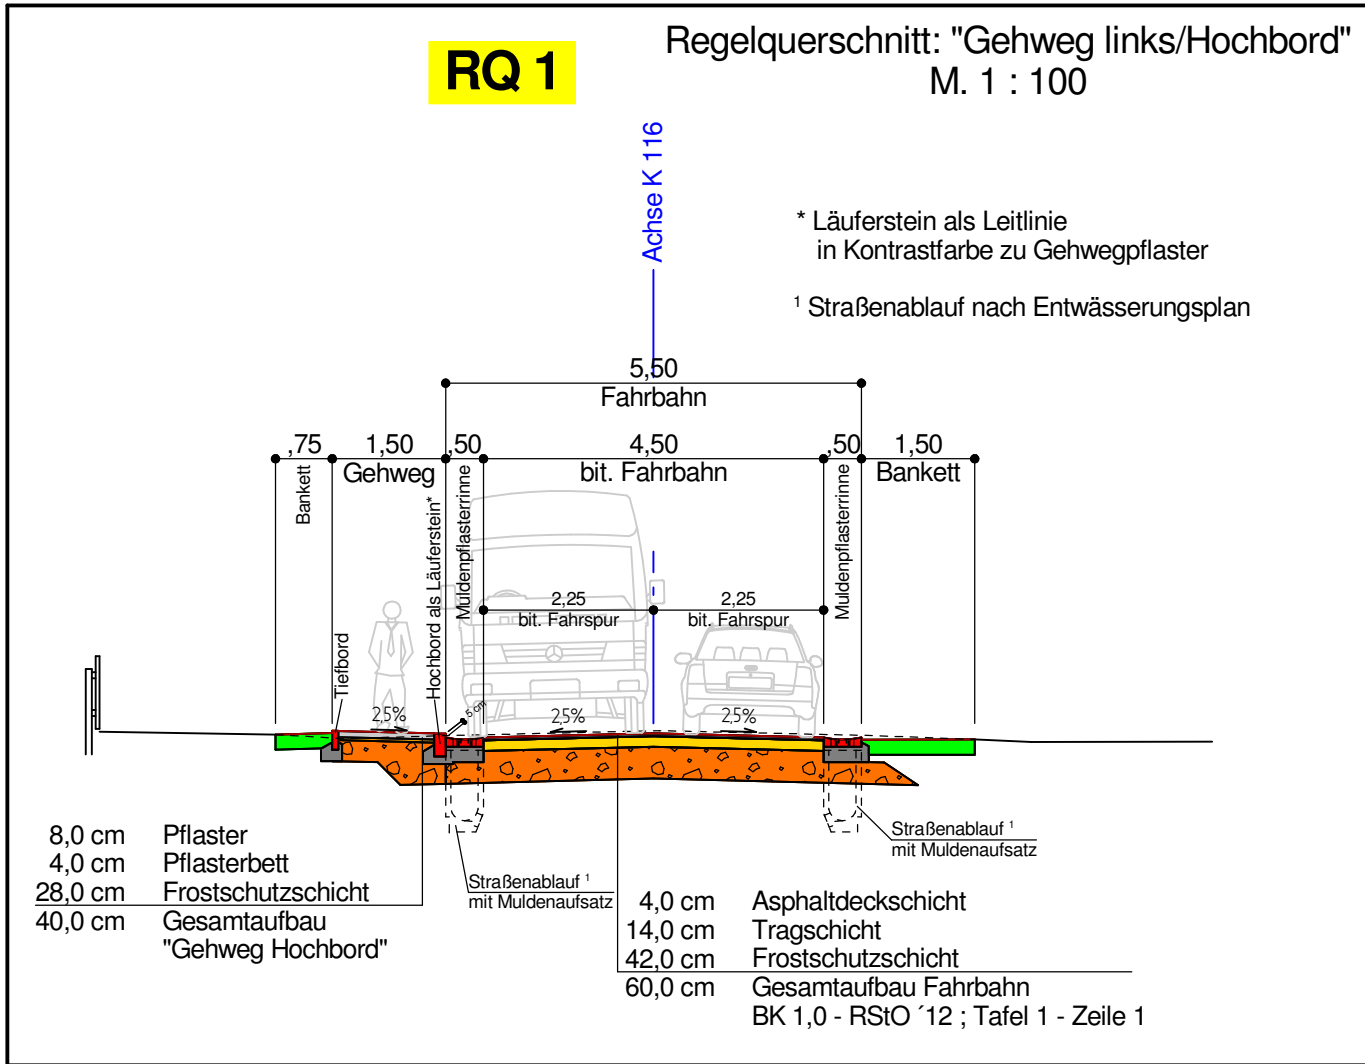

VORENTWURF

Nr.:	Art der Änderung:	Datum:	Zeichen:

Datengrundlage: Hessische Verwaltung für Bodenmanagement und Geoinformation

Hessen Mobil

Straßen- und Verkehrsmanagement

HESSEN

Unterlage Nr.: 14
Blatt Nr.: 01
Hessen ID: 14813

Umgestaltung der Ortsdurchfahrt Otzberg / OT Nieder-Klingen		bearbeitet:	Feb. 2014	PL10.3 Re
		gezeichnet:	März 2014	PL10.3 Ec
		geprüft:	-	-
Straße: K 116 - OD Nieder-Klingen Beginn: zw. NK 6119 078u.NK 6119 019 km 0+003,000 Ende: zw. NK 6119 078u.NK 6119 019 km 0+681,480		Regelquerschnitte Maßstab: 1 : 100		
Aufgestellt: Darmstadt, den 07.03.2014 Hessen Mobil - Dezernat Planung Südhessen/BAB Süd/PL10.3 - i. A. gez. B. Reining (Reining, PL10.3 Re)		Geprüft: Darmstadt, den 10.03.2014 Hessen Mobil - Dezernat Planung Südhessen/BAB Süd/PL10.3 - i. A. gez. C. Eichstaedt (Eichstaedt, Teamleiter PL10.3)		
Gesehen: Darmstadt, den Kreisausschuss des Landkreises Darmstadt-Dieburg (Name, Amtsbezeichnung)		Genehmigt: Darmstadt, den Hessen Mobil - Dezernat Planung Südhessen / BAB Süd - i. A. (Schmitt, Dezernent PL10)		

D:\vhdaten\Kreis\K116-OD Nieder-Klingen HID 14813\