


RQ1 Kurt-Schumacher-Ring

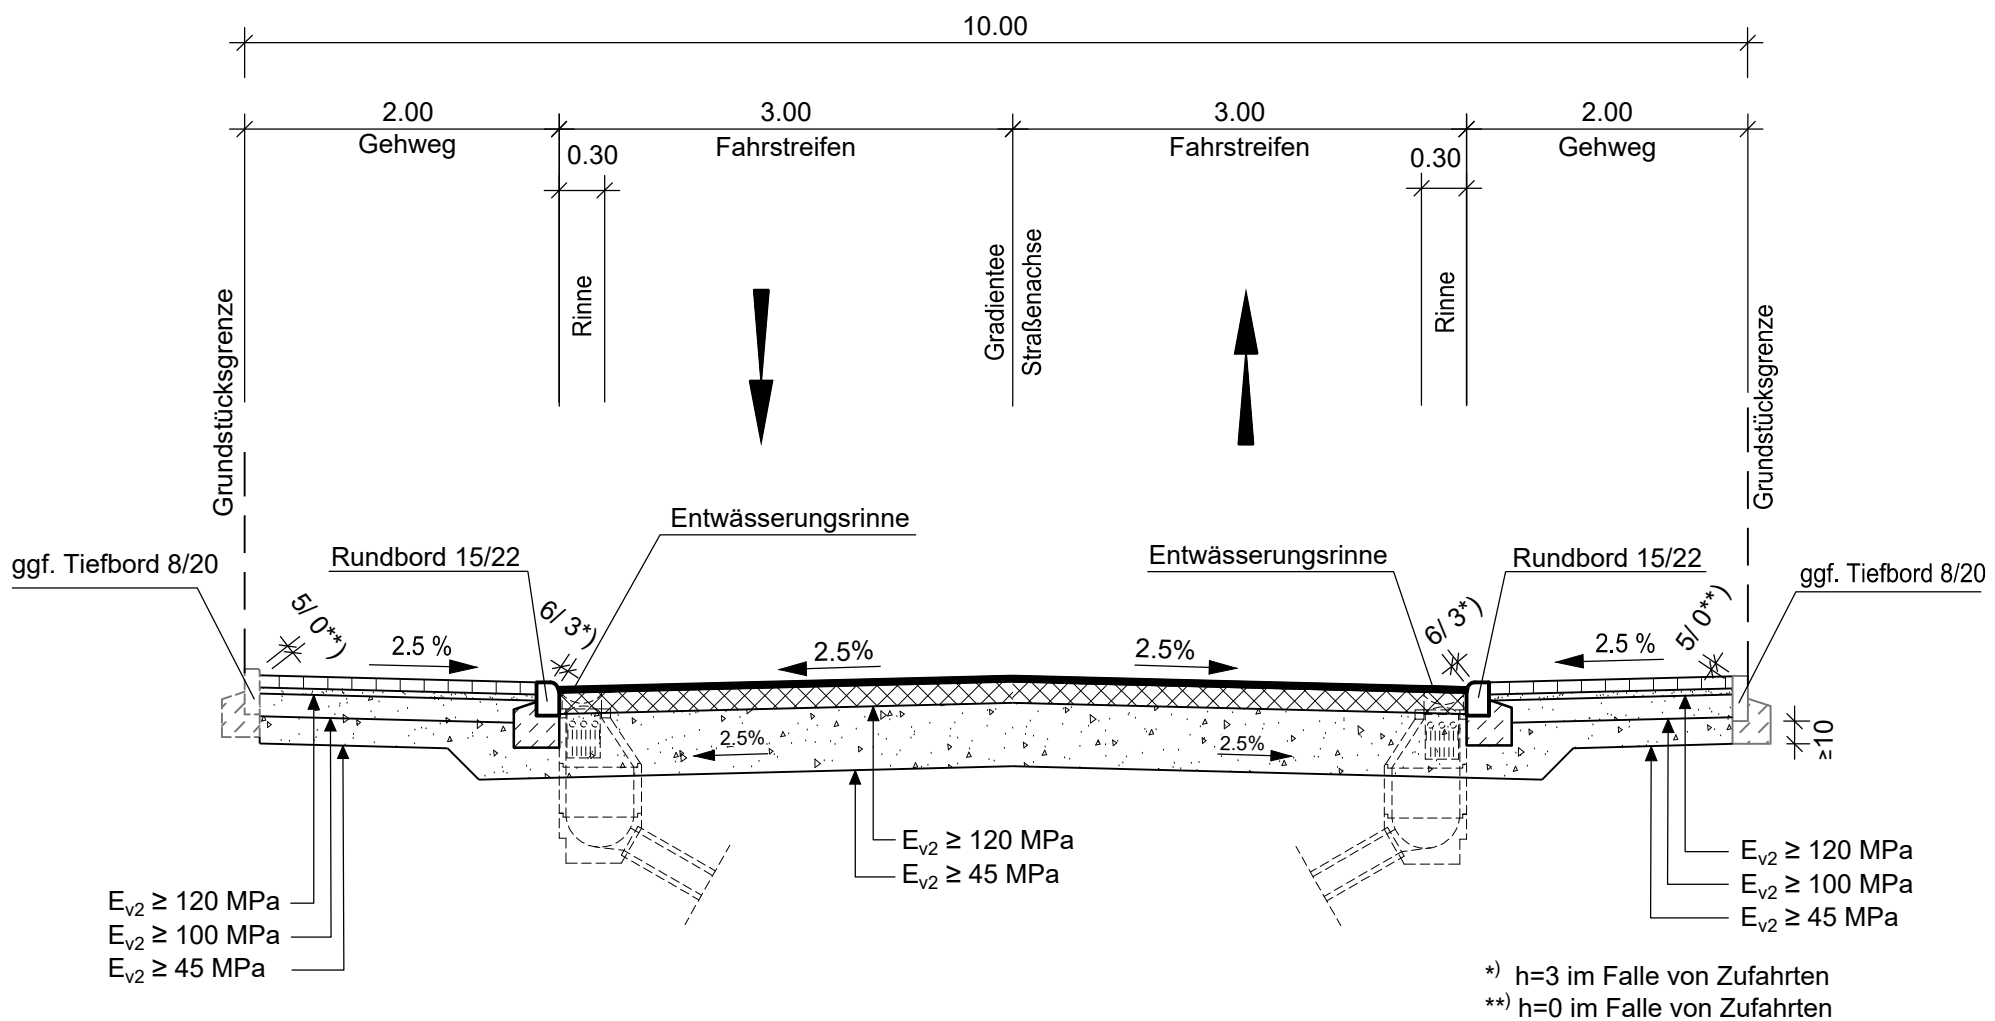

Aufbau Gehweg gemäß
RStO 12, Tafel 3, Zeile 1, Bk0,3

8 cm Doppel-T Betonpflaster (hellgrau)

4 cm Brechsandsplitt 0/5

15 cm Schottertragschicht 0/32
aus gebrochenem Festgestein

18 cm Frostschuttschicht 0/45 aus gebrochenem
Festgestein (nach TL SoB-StB 04/07)

45 cm Gesamtaufbau

Aufbau Fahrbahn gemäß
RStO 12, Tafel 1, Zeile 1, Bk1.0

4 cm Deckschicht
AC 11 D N (50/70)

14 cm bit. Tragschicht
AC 32 T N (70/100)

42 cm Frostschuttschicht 0/45 aus gebrochenem
Festgestein (nach TL SoB-StB 04/07)

60 cm Gesamtaufbau

Aufbau Gehweg gemäß
RStO 12, Tafel 3, Zeile 1, Bk0,3

8 cm Doppel-T Betonpflaster (hellgrau)

4 cm Brechsandsplitt 0/5

15 cm Schottertragschicht 0/32
aus gebrochenem Festgestein

18 cm Frostschuttschicht 0/45 aus gebrochenem
Festgestein (nach TL SoB-StB 04/07)

45 cm Gesamtaufbau

ENTWURFSPLANUNG

Nr.:	Art der Änderung:	Datum:	Zeichen:

 Dorsch Gruppe Dorsch International Consultants	Dorsch International Consultants GmbH Büro Wiesbaden Appellallee 29 D-65203 Wiesbaden	Geschäftsbereich Verkehr und Infrastruktur		Datum	Zeichen
			bearbeitet	04.09.2017	FHE
			gezeichnet	04.09.2017	FHE
			geprüft	04.09.2017	NEF
Wiesbaden, den 04.09.2017					



Stadt Groß - Umstadt
Markt 1 / 64823 Groß - Umstadt

Unterlage Nr.:
Blatt Nr.: 3.1
Reg. Nr.:

Grunderneuerung: Kurt-Schumacher-Ring	bearbeitet:		Datum	Zeichen
	gezeichnet:			
	geprüft:			
	Regelquerschnitt Maßstab: 1 : 50			
Aufgestellt: Groß - Umstadt, den _____ Magistrat der Stadt Groß - Umstadt	Geprüft: Groß - Umstadt, den _____ Magistrat der Stadt Groß - Umstadt			
Gesehen:	Genehmigt:			