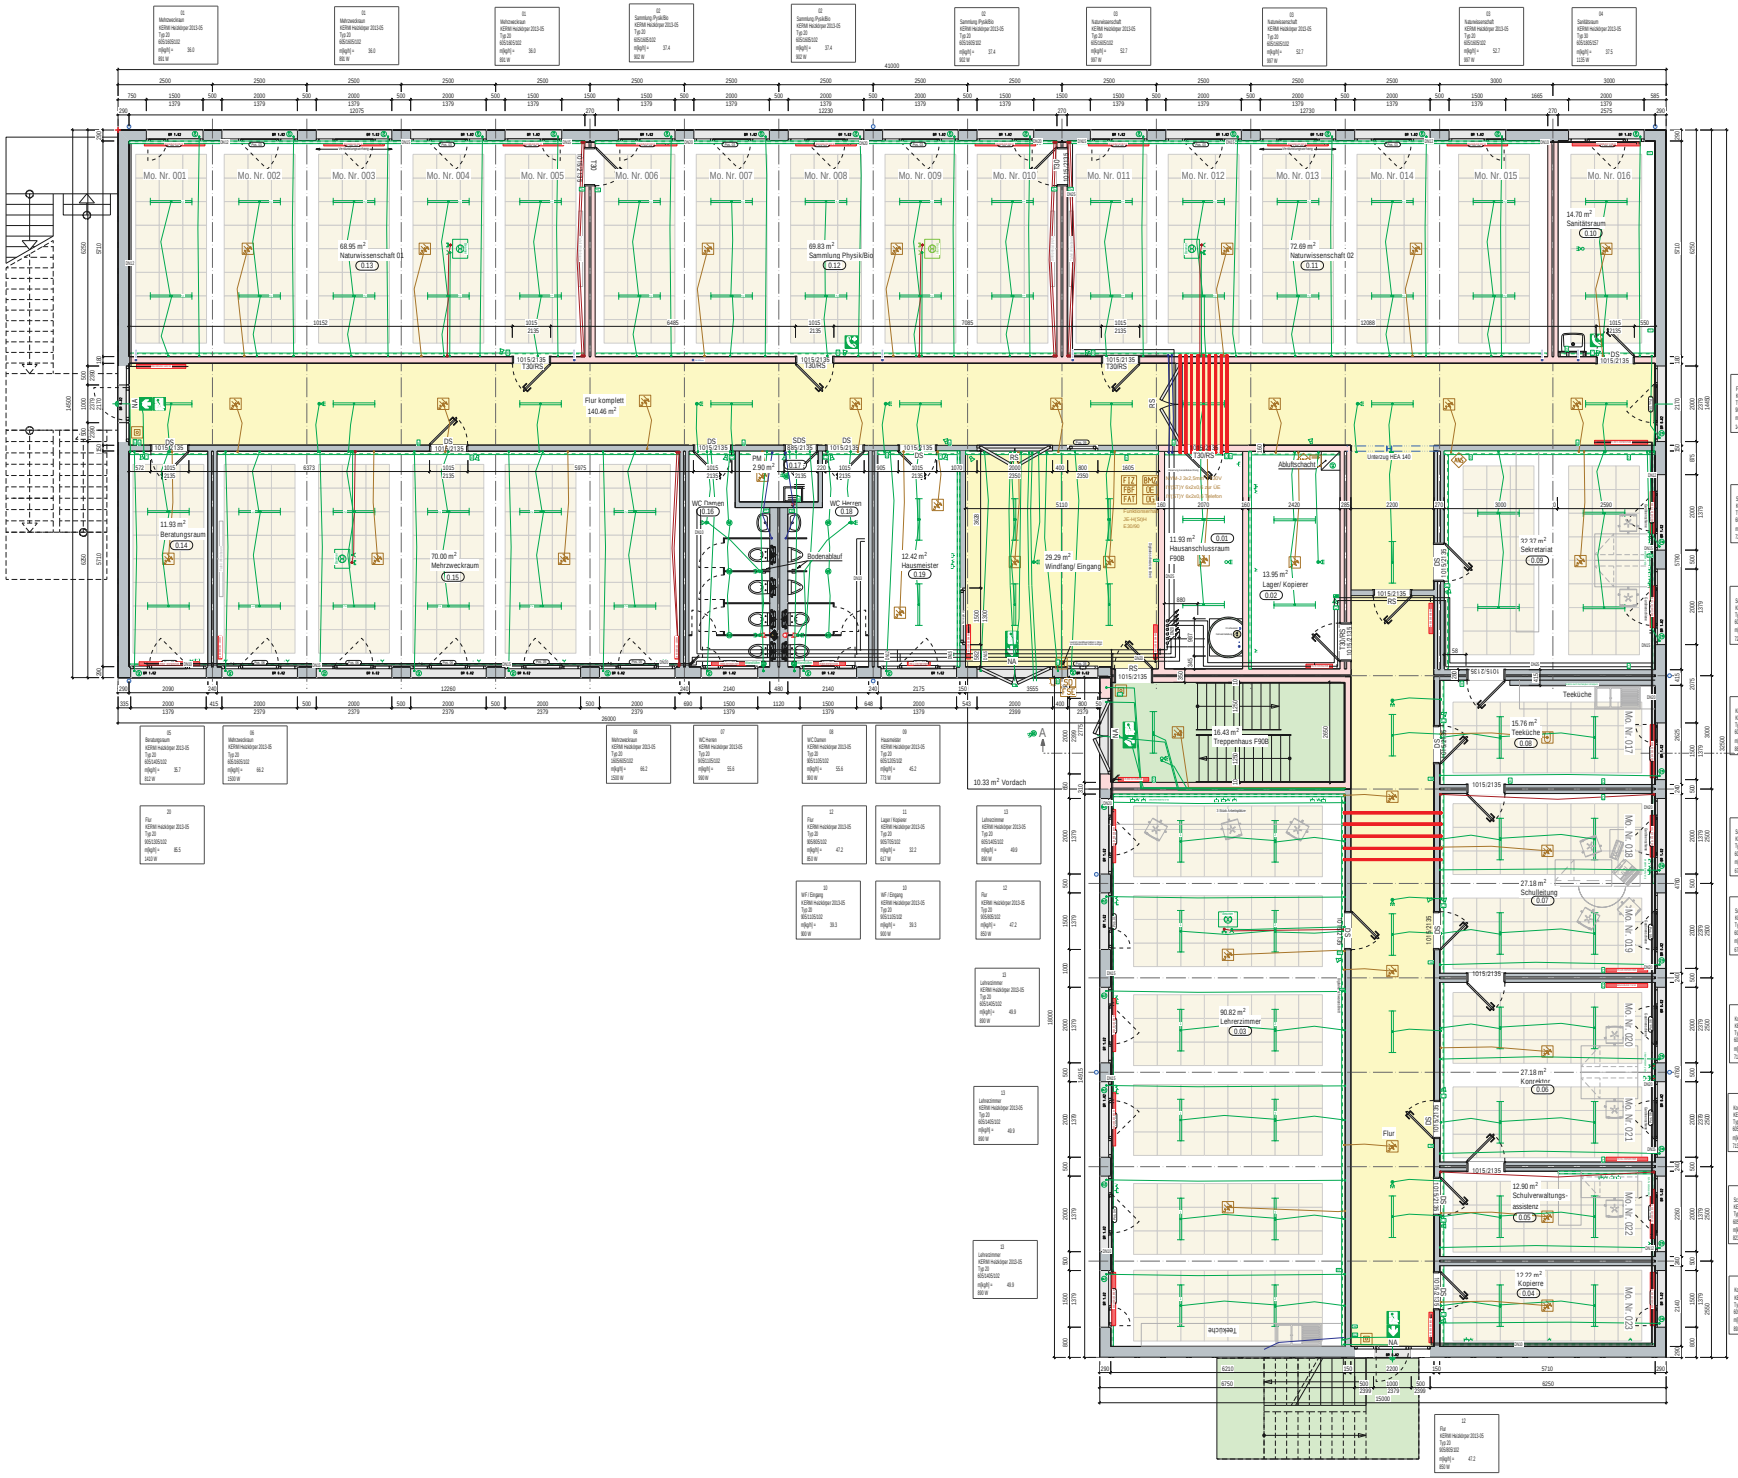

Anpassungen nach Korrekturschreiben Bauherr	DaC	19.02.2014	
Grundrissanpassung nach Besprechung vom 21.01.2014	DaC	24.01.2014	
Alle Gläser bestehend VSG	DaC	16.12.2013	
Bezeichnung: Plangrösse 1189 x 841 mm	Gezeichnet	Datum	Index

Städtische Realschule
Wermelskirchen (D)
Grundriss Erdgeschoss

Massstab 1:50
gez DaC / 19.02.2014
W.377483.G .1 .O

ERNE modul-technologie
CH-5080 Laufenburg
Tel. 062 869 81 81
Info@erne.net

Ein Unternehmen der ERNE - Gruppe