


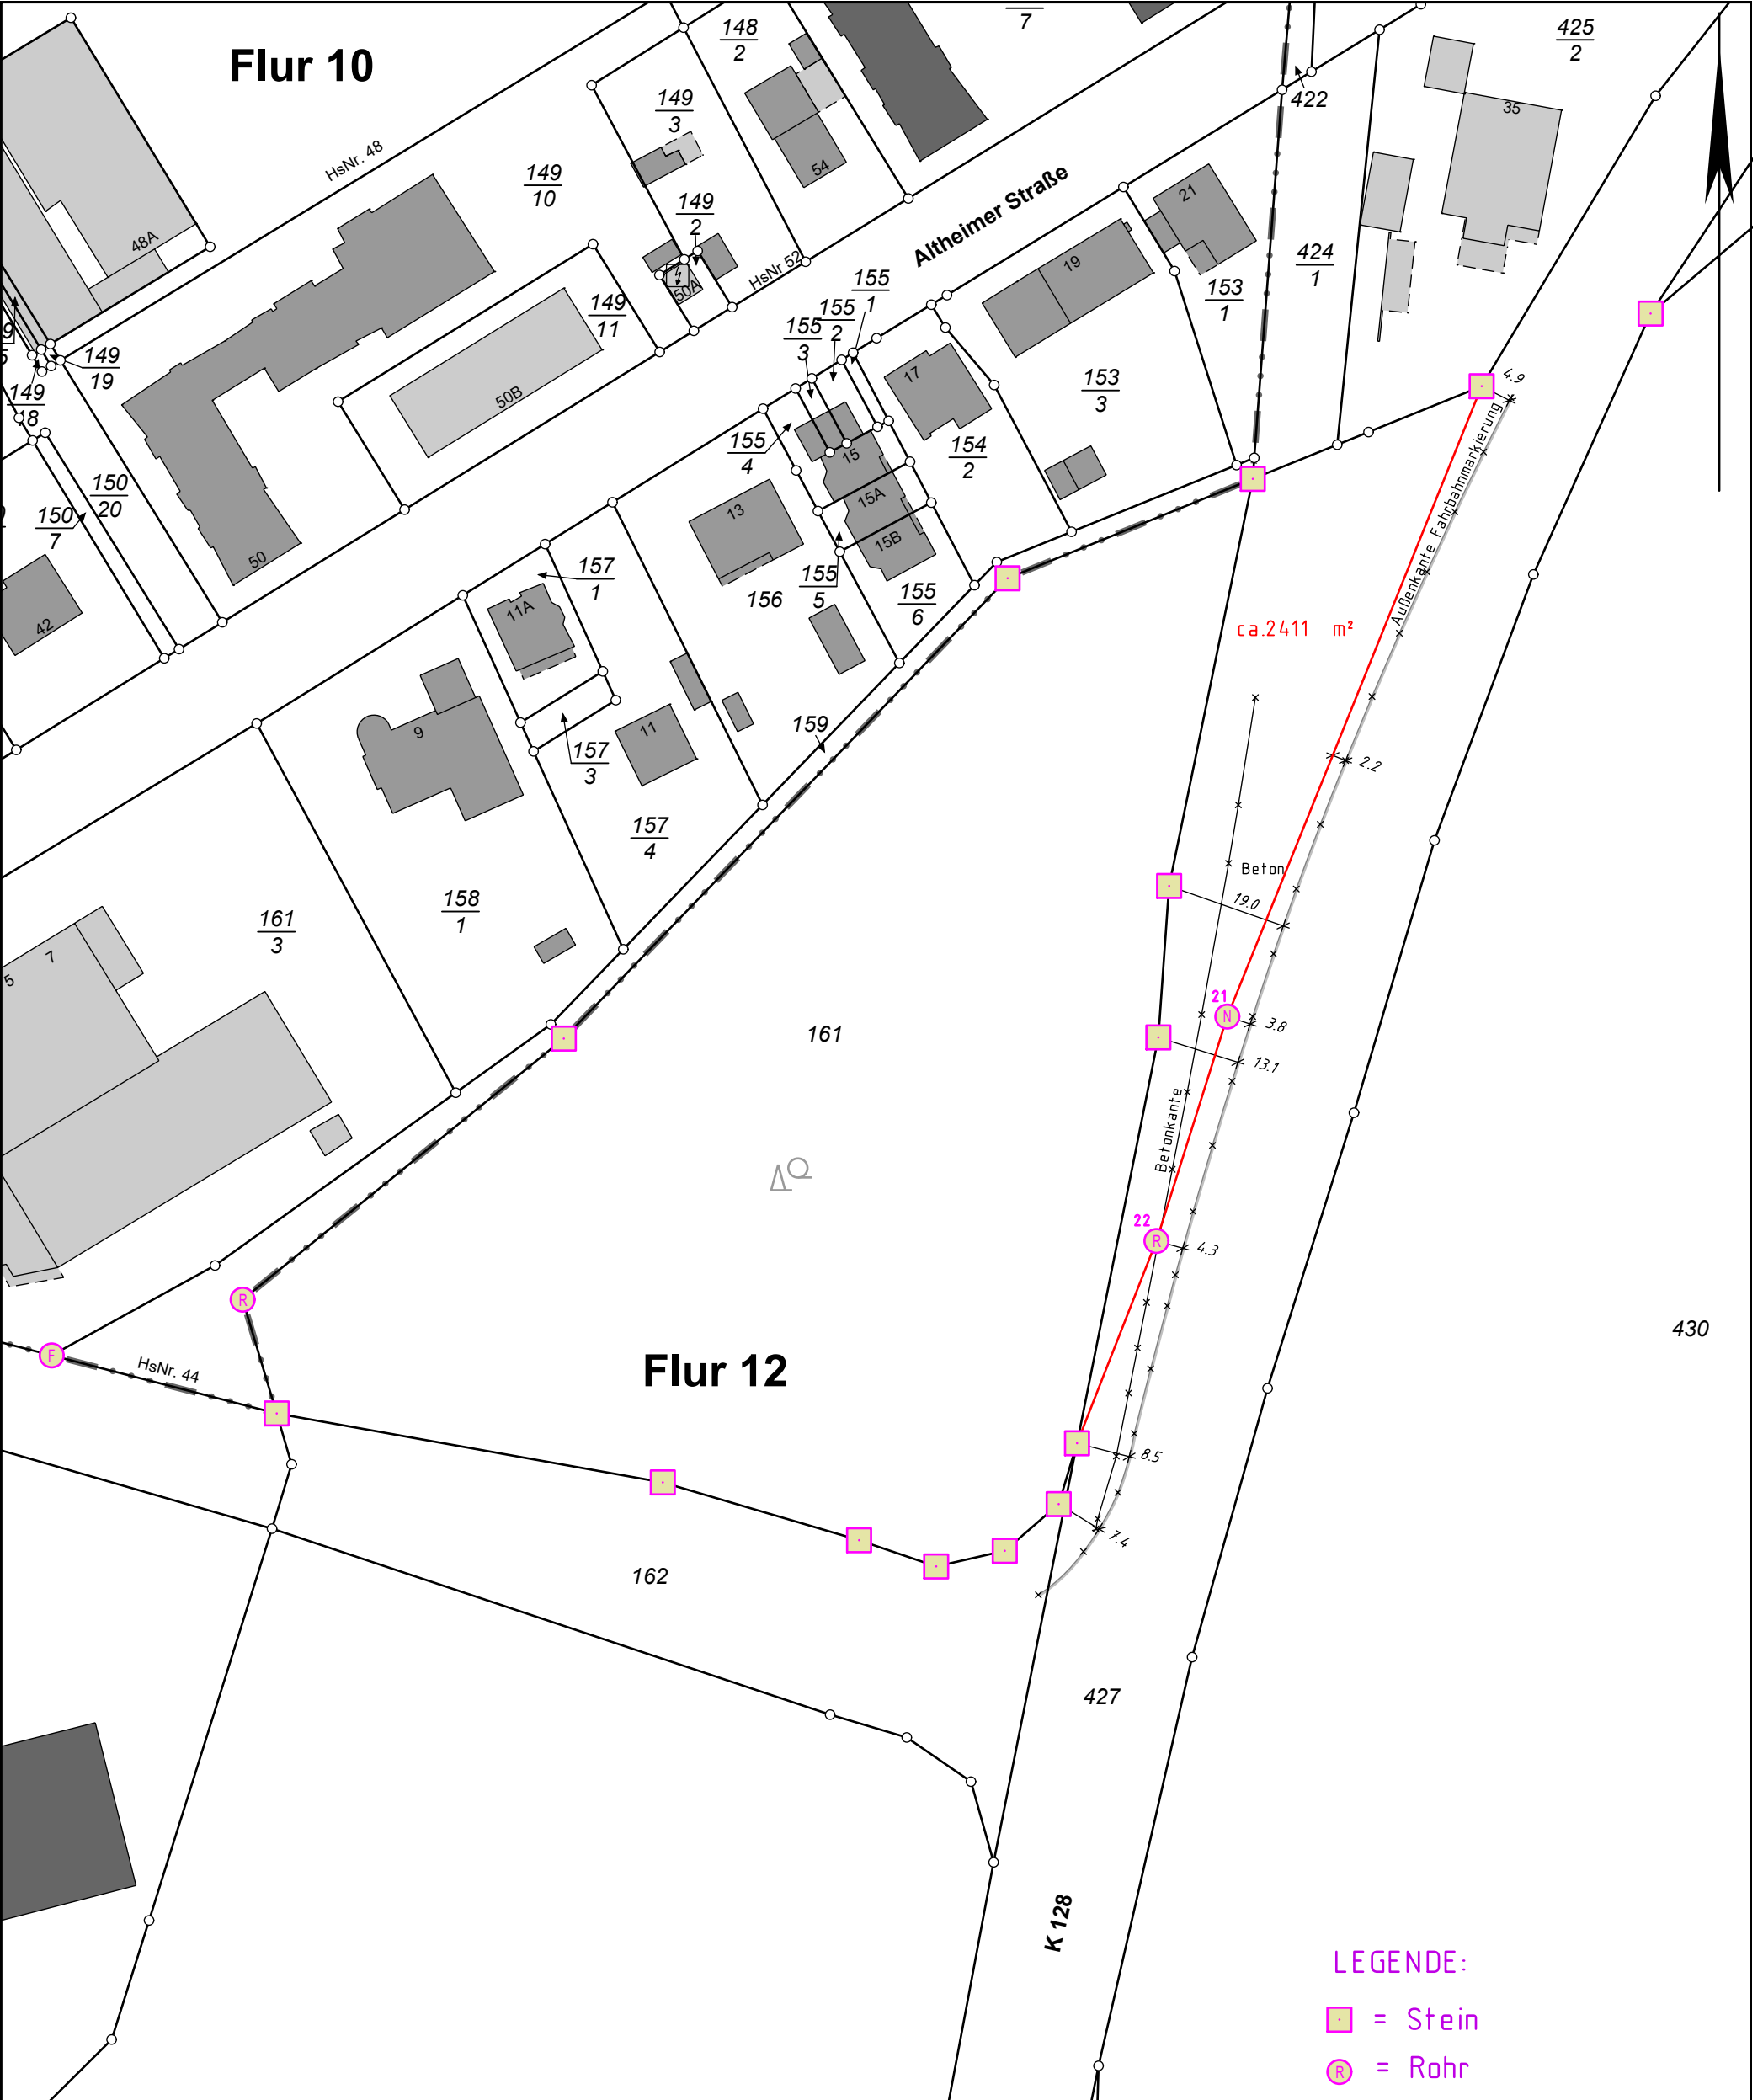

LEGENDE:

-  = Stein
-  = Rohr
-  = Farbmarkierung
-  = Nagel

BERND HEINEN
THILO FISCHER

Öffentlich bestellte
Vermessungsingenieure



Im Rauhen See 1
64846 Groß-Zimmern
Telefon: 06071/493-22
Telefax: 06071/493-78

info@heinen-fischer.de
www.heinen-fischer.de

PLANUNTERLAGE

Projekt: K128 - Aufmaß Fahrbahnrand u. Grenzanzeige

Maßstab: 1: 1000

Aus reprotochn. Gründen können
geringfügige Abweichungen von dem
angegebenen Maßstab auftreten.

Zeichnungsnr.: BC01778-G_01_B
Bearbeitet: Spanheimer
16.11.2020

Gemeinde: Dieburg
Gemarkung: Dieburg
Flur: 12
Flurst.: 161, 427



