12.07.2021 12:01:35

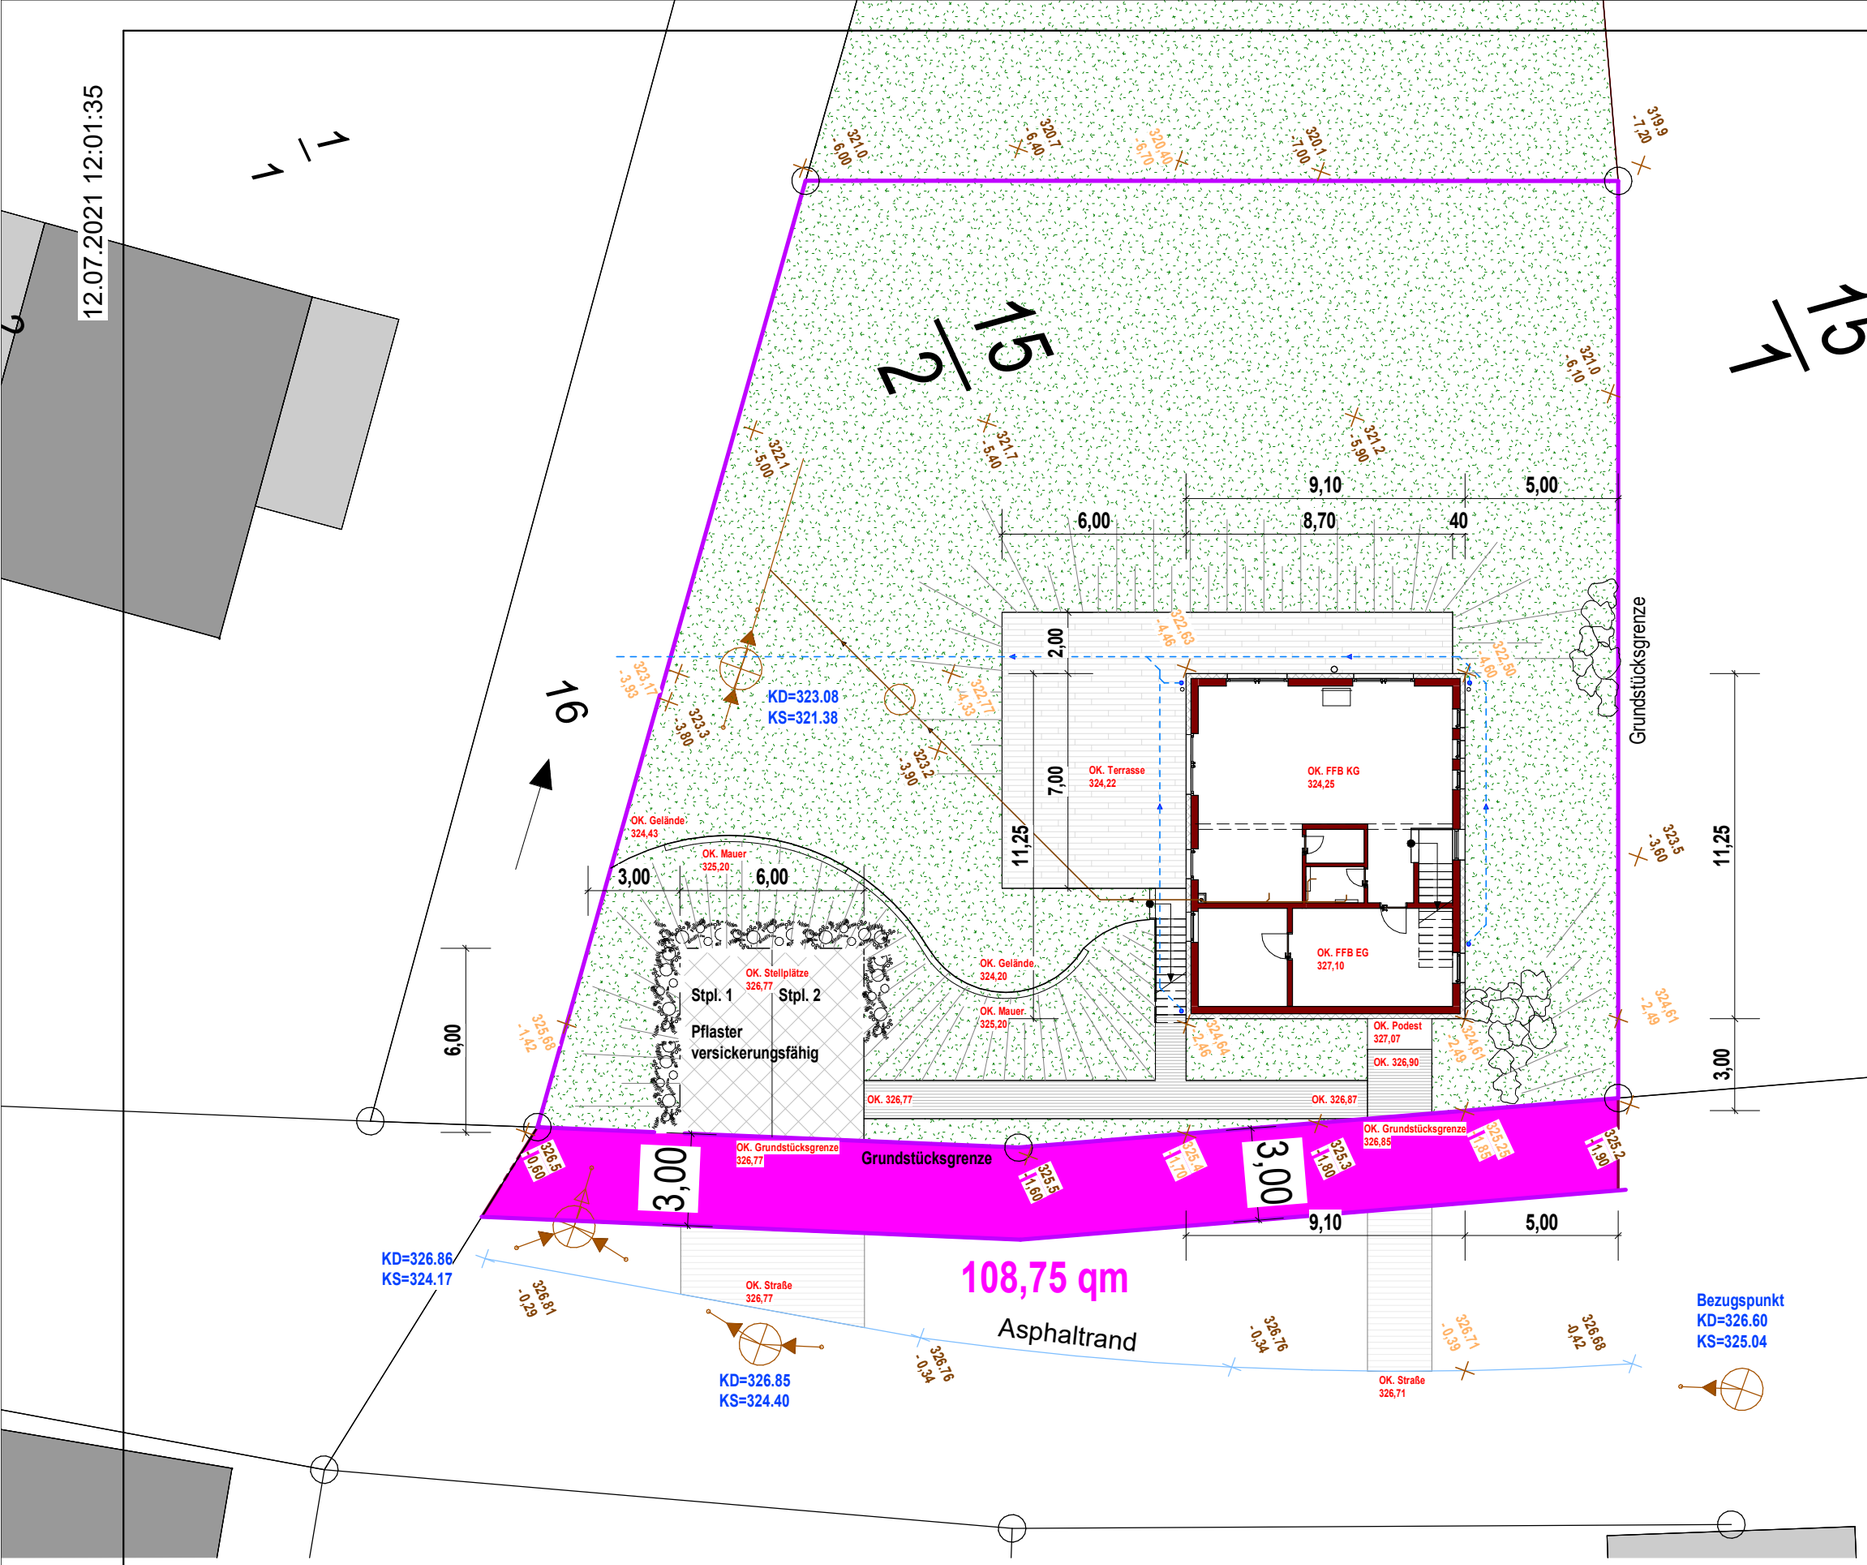

Entwurfsverfasser

Ingenieurbüro

michael reinig dipl.-ing.
Planung - Bauüberwachung - Geotechnik - Statik
Darmstädter Straße 59
64372 Ober-Ramstadt
Tel.: 06154-51497
reinig@ibr-reinig.de

Ingenieurbüro REINIG

Bauherr Sophie Da Dalt Freier Platz 2 64405 Fischbachtal	Datum 07/12/21 Projekt-Nr. AS 21/09 Plan-Nr. BA-10
Bauvorhaben Neubau Einfamilienhaus mit zwei Stellplätzen Hauptstraße 79 64405 Fischbachtal/ Steinau	Maßstab 1:200 Format A 3 Gez. Trabold

Planinhalt

Freiflächenplan II

Unterschrift Bauherr	Unterschrift Entwurfsverfasser