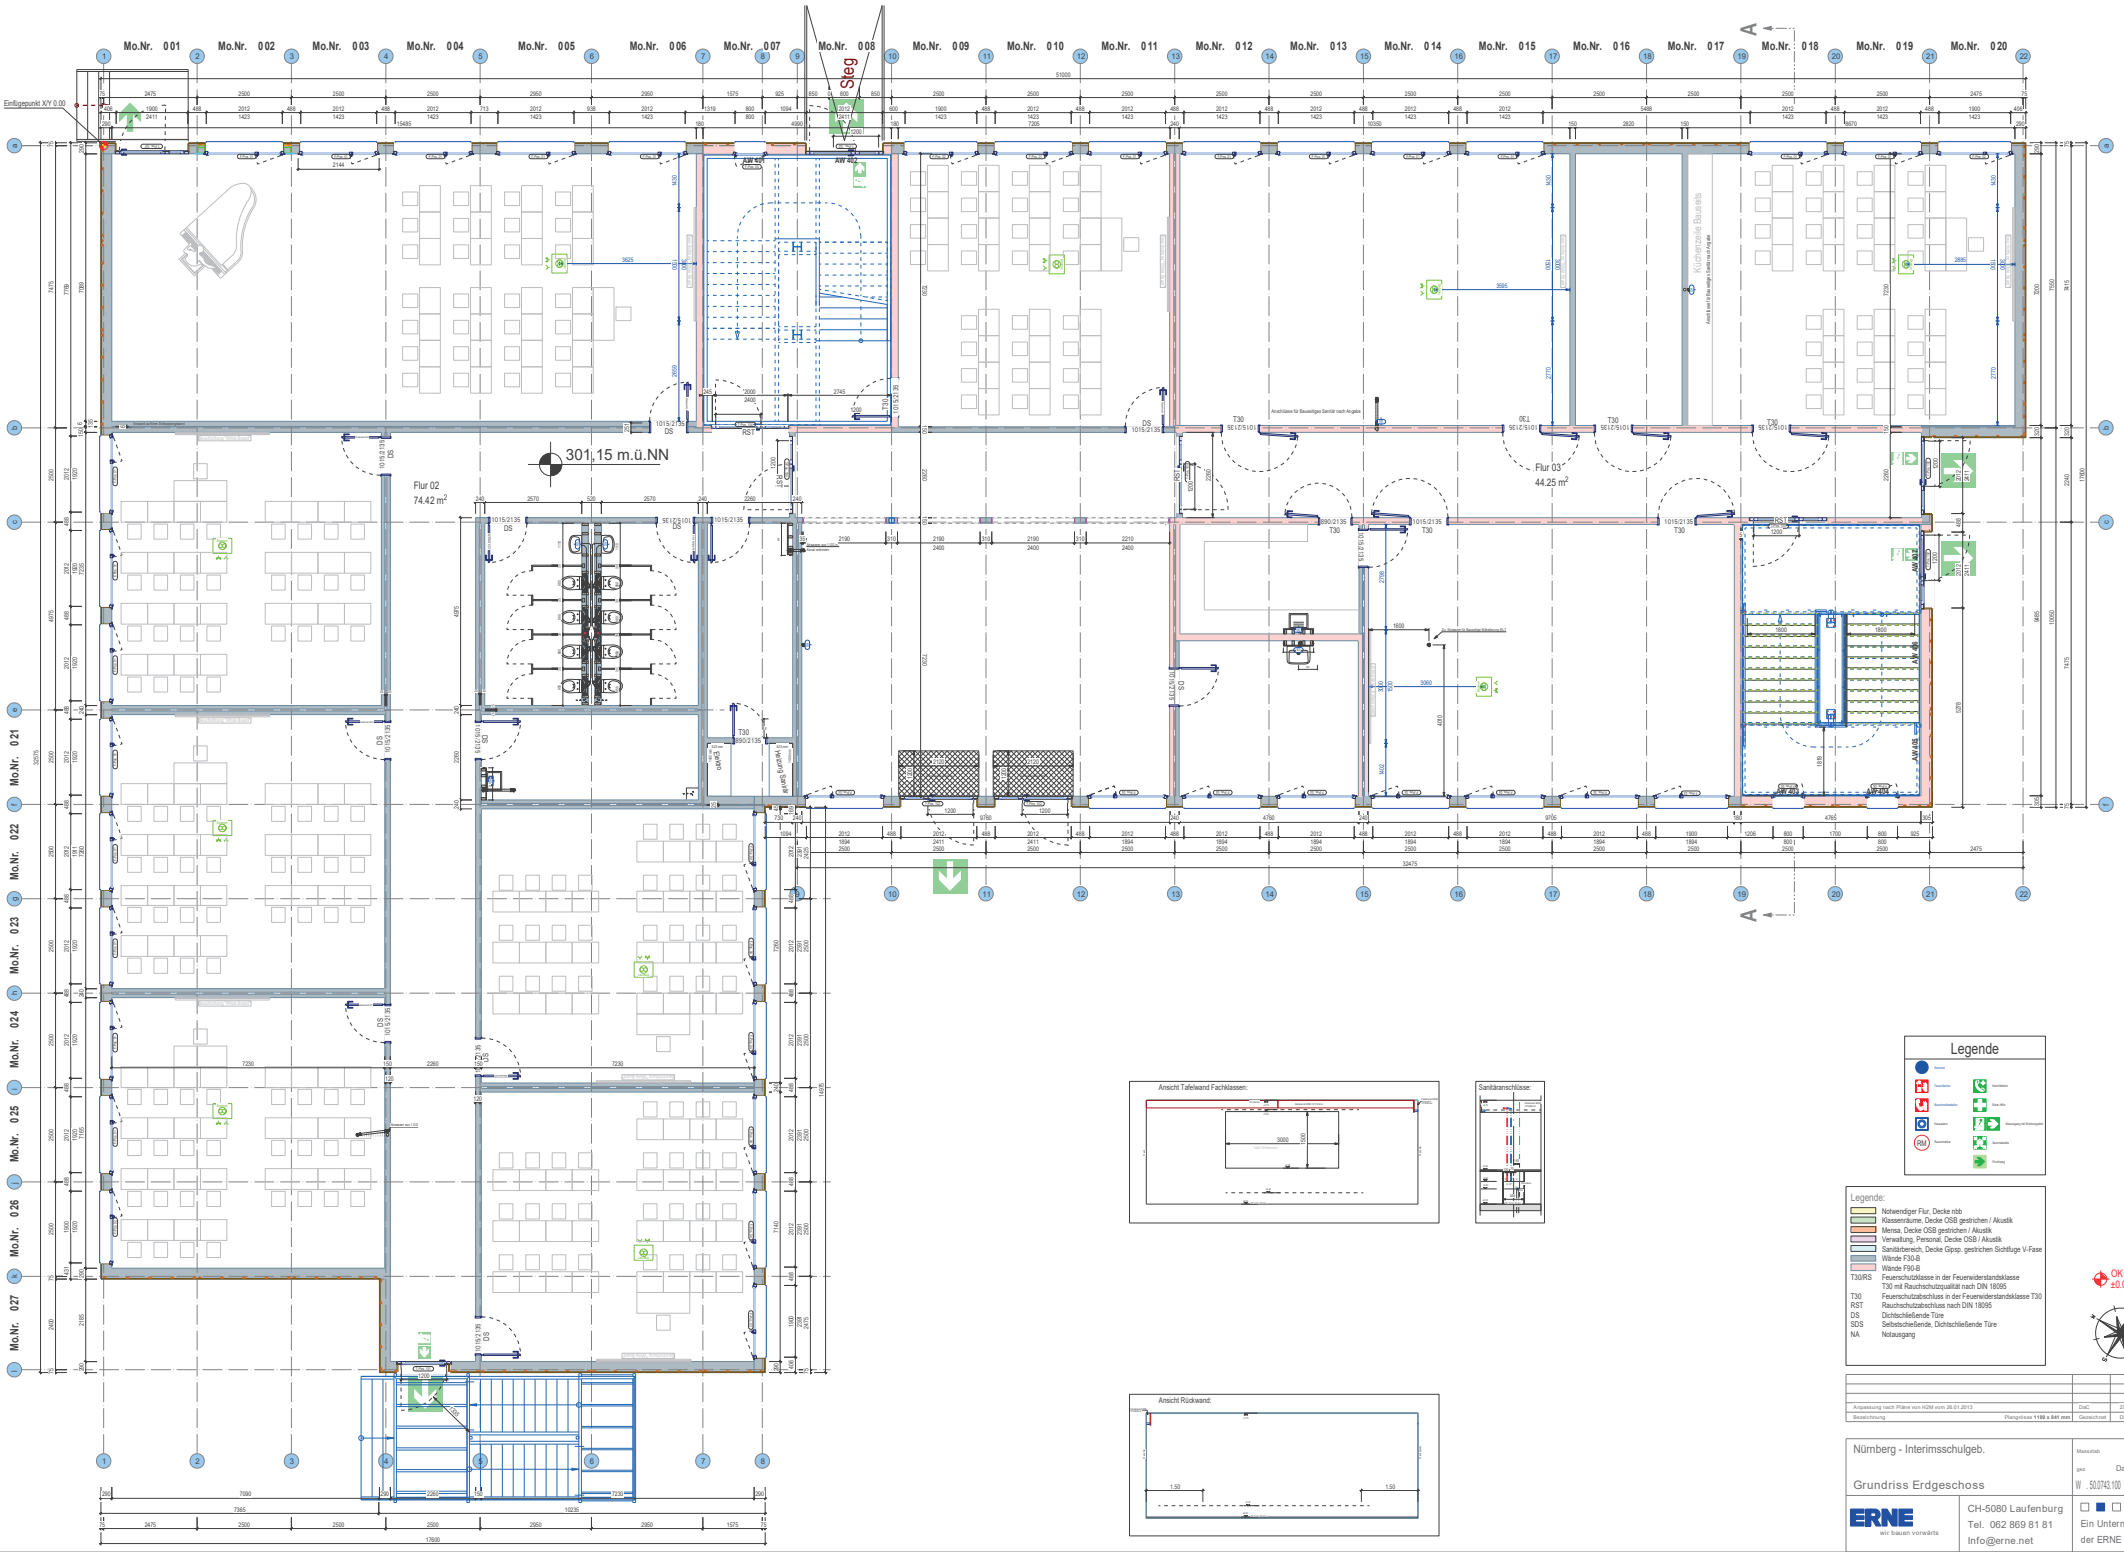
Mo.Nr. 001
Mo.Nr. 002
Mo.Nr. 003
Mo.Nr. 004
Mo.Nr. 005
Mo.Nr. 006
Mo.Nr. 007
Mo.Nr. 008
Mo.Nr. 009
Mo.Nr. 010
Mo.Nr. 011
Mo.Nr. 012
Mo.Nr. 013
Mo.Nr. 014
Mo.Nr. 015
Mo.Nr. 016
Mo.Nr. 017
Mo.Nr. 018
Mo.Nr. 019
Mo.Nr. 020
Mo.Nr. 021
Mo.Nr. 022
Mo.Nr. 023
Mo.Nr. 024
Mo.Nr. 025
Mo.Nr. 026
Mo.Nr. 027
Steg
Einflugpunkt X/Y 0.00
301.15 m.ü.NN
Flur 02
74.42 m²
Flur 03
44.25 m²
Kücheninsel Bestand
Legende
Legende:
Notwendiger Flur, Decke rbb
Klassenräume, Decke OSB gestrichen / Akustik
Mensa, Decke OSB gestrichen / Akustik
Verwaltung, Personal, Decke OSB / Akustik
Sanitärbereich, Decke Gipsp. gestrichen Sichtfuge V-Fase
Wände F30-B
Wände F90-B
T30/RS Feuerschutzklasse in der Feuerwiderstandsklasse T30 mit Rauchschutzqualität nach DIN 18095
T30 Feuerschutzabschluss in der Feuerwiderstandsklasse T30
RST Rauchschutzabschluss nach DIN 18095
DS Dichtschließende Türe
SDS Selbstschließende, Dichtschließende Türe
NA Notausgang
OKFF ±0.00= 301.10üNN
Ansicht Tafelwand Fachklassen:
Sanitäranschlüsse:
Ansicht Rückwand:
Anpassung nach Pläne von HGM vom 26.01.2013
DaC
27.01.2016
B
Bezeichnung
Plangrösse 1189 x 841 mm
Gezeichnet
Datum
Index
Nürnberg - Interimsschulgeb.
Grundriss Erdgeschoss
Massstab 1:50
gez DaC / 27.01.2016
W . 50.0743.100 . G . 1 . B
ERNE
wir bauen vorwärts
CH-5080 Laufenburg
Tel. 062 869 81 81
Info@erne.net
Ein Unternehmen der ERNE - Gruppe