


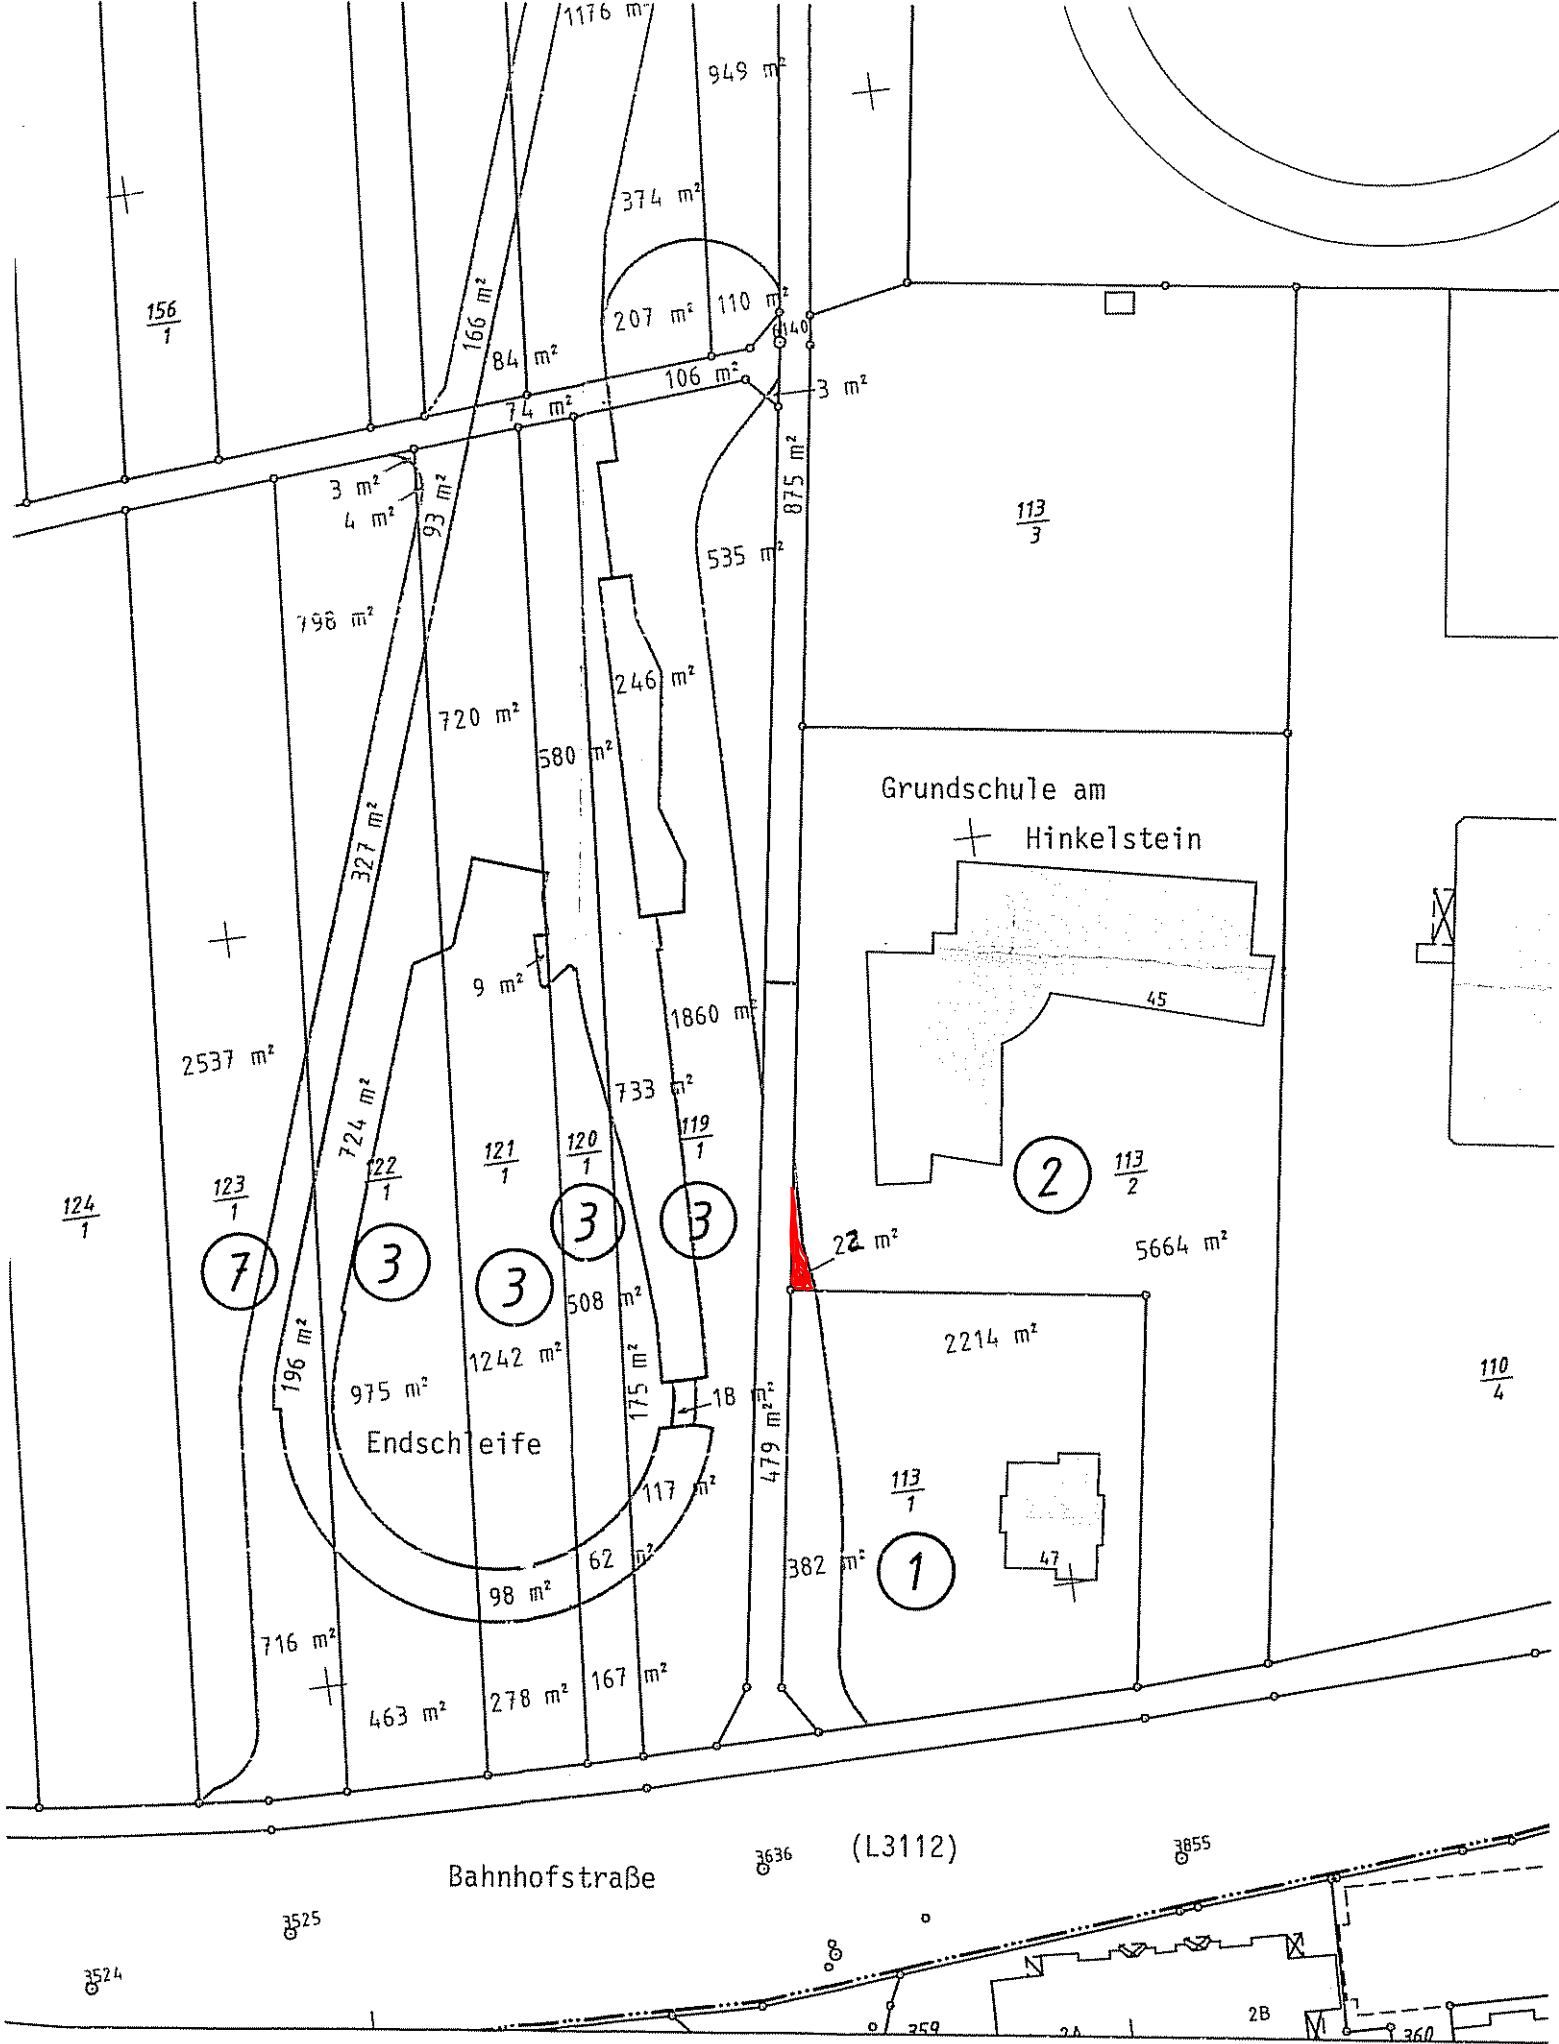

Entwurf der Umlegungs-
karte

Maßstab 1 : 1000