LAGE IN DER STADT

BIRLI
ARCHITEKTEN

LAGEPLAN - BESTAND -

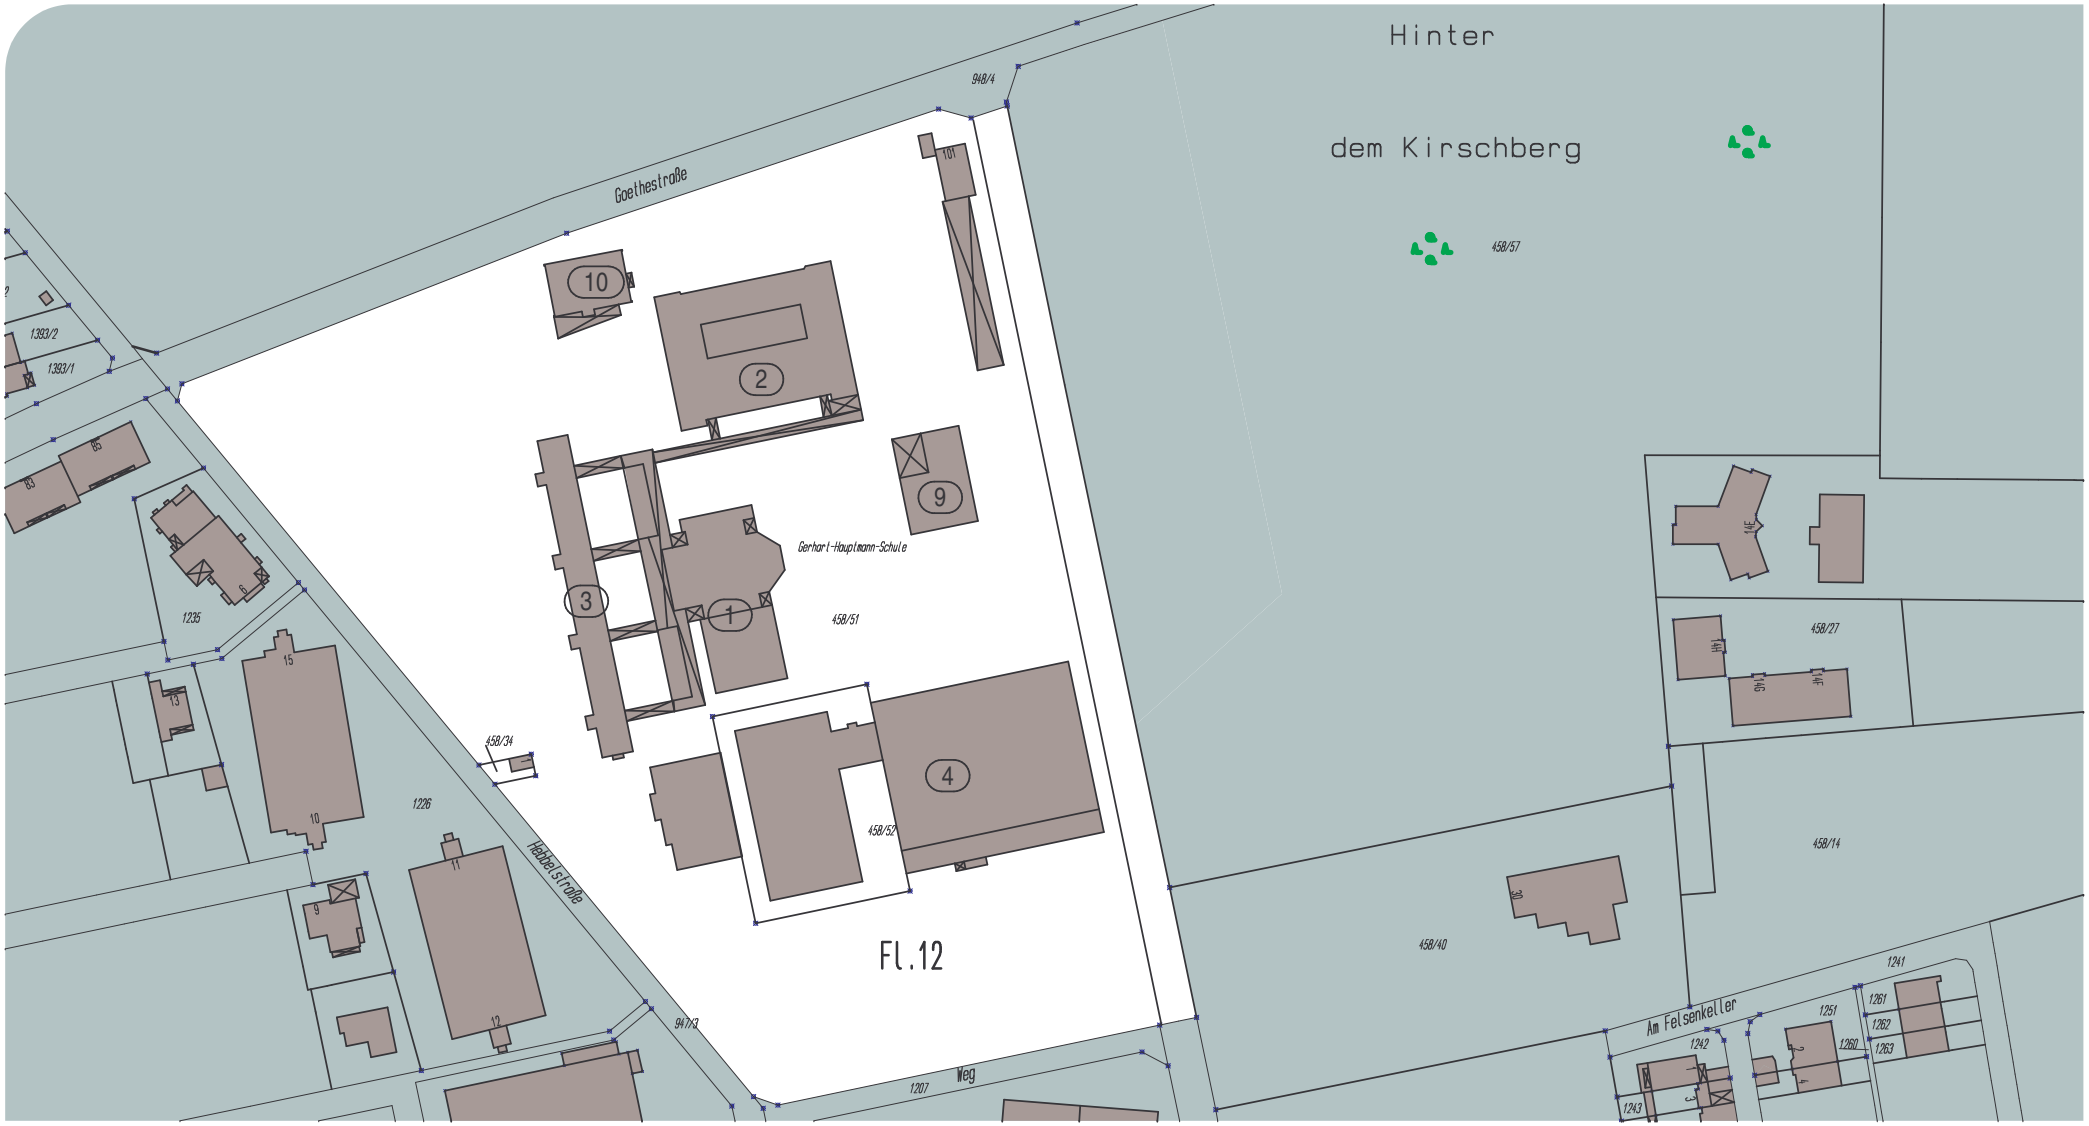

GERHART-HAUPTMANN-SCHULE GRIESHEIM

BIRLI ARCHITEKTEN

PROJEKTVORSTELLUNG AUGUST 2008

LAGEPLAN - NEUBAU FACHRÄUME -

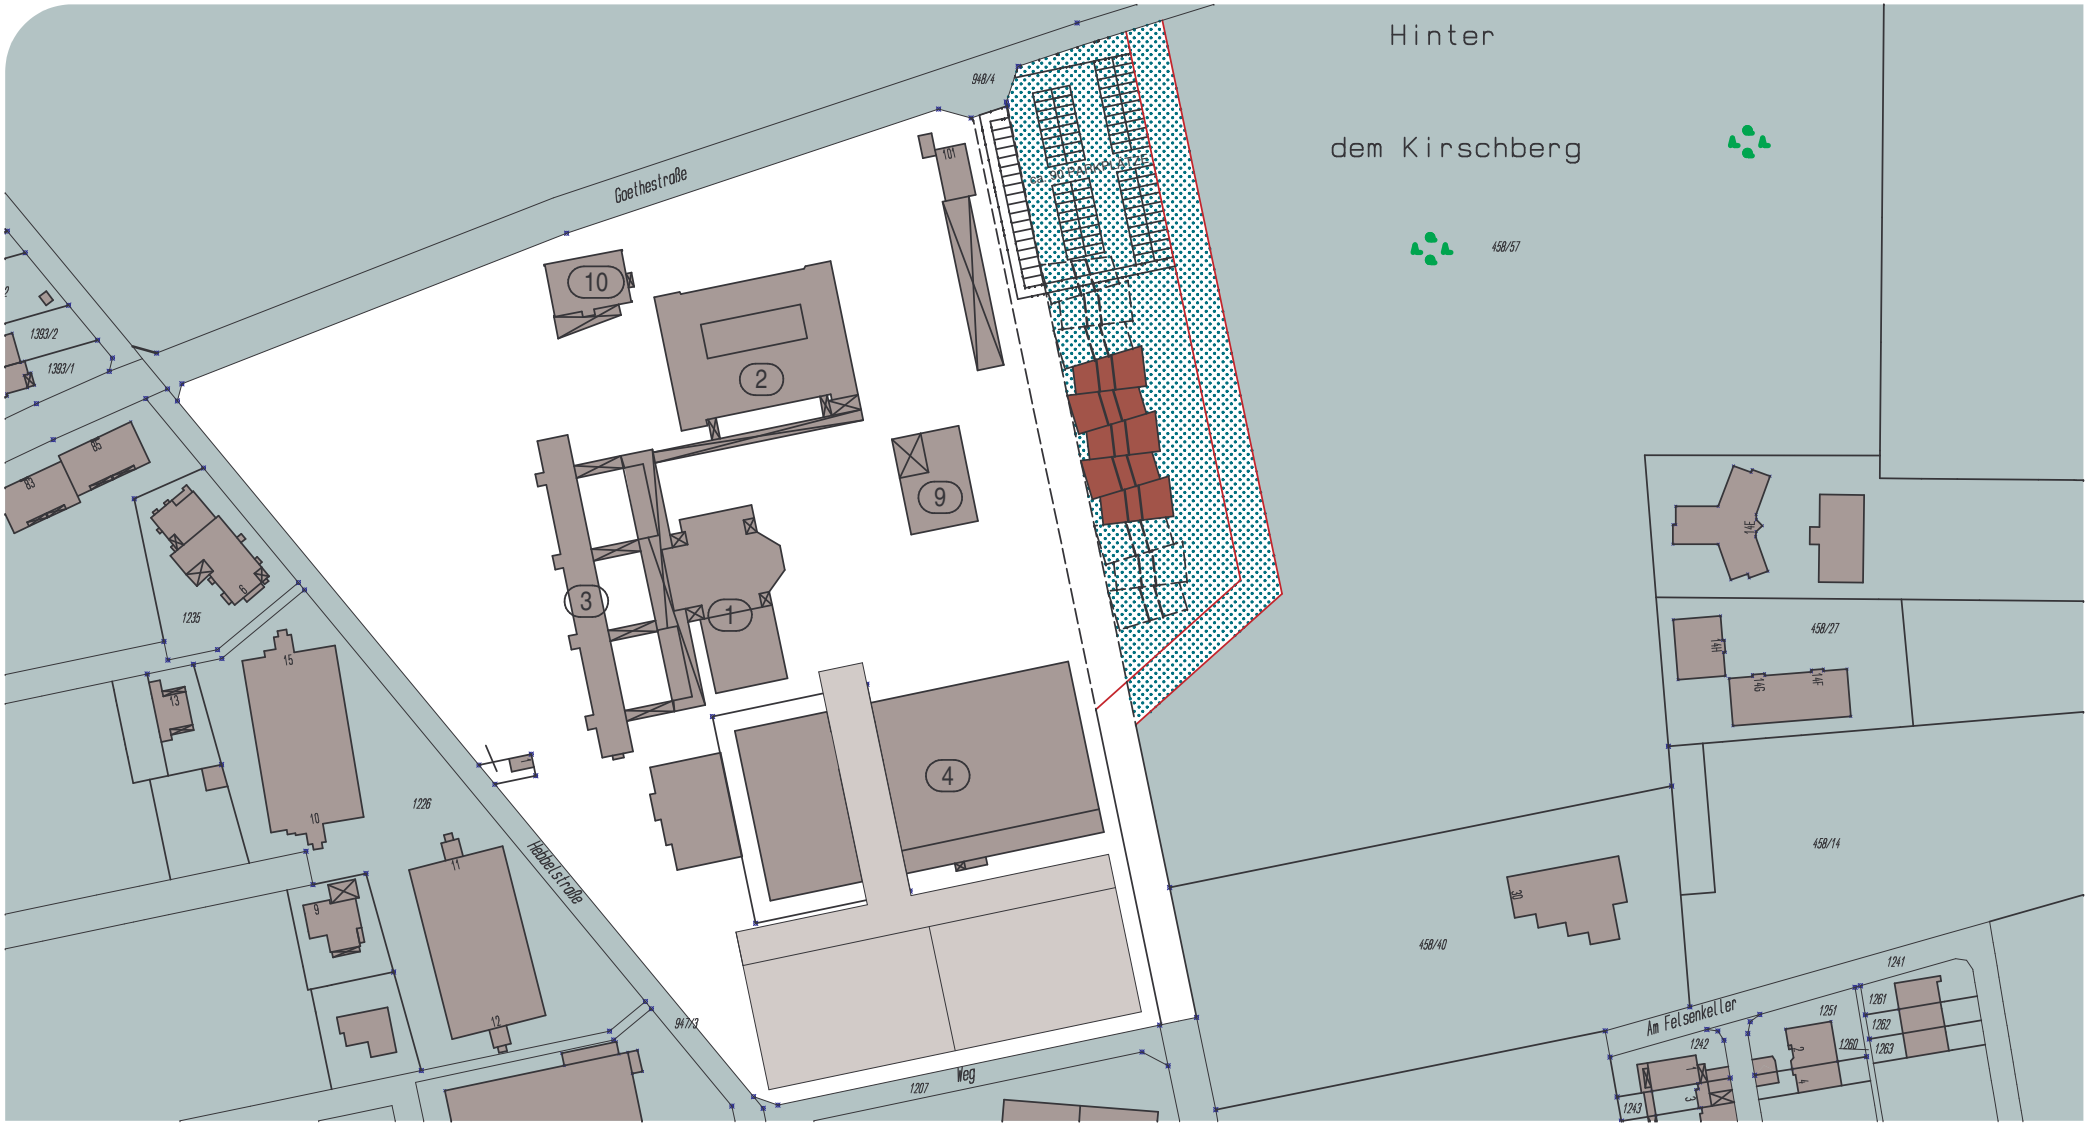

GERHART-HAUPTMANN-SCHULE GRIESHEIM

BIRLI ARCHITEKTEN

PROJEKTVORSTELLUNG AUGUST 2008

LAGEPLAN - NEUORDNUNG KLASSENRÄUME -

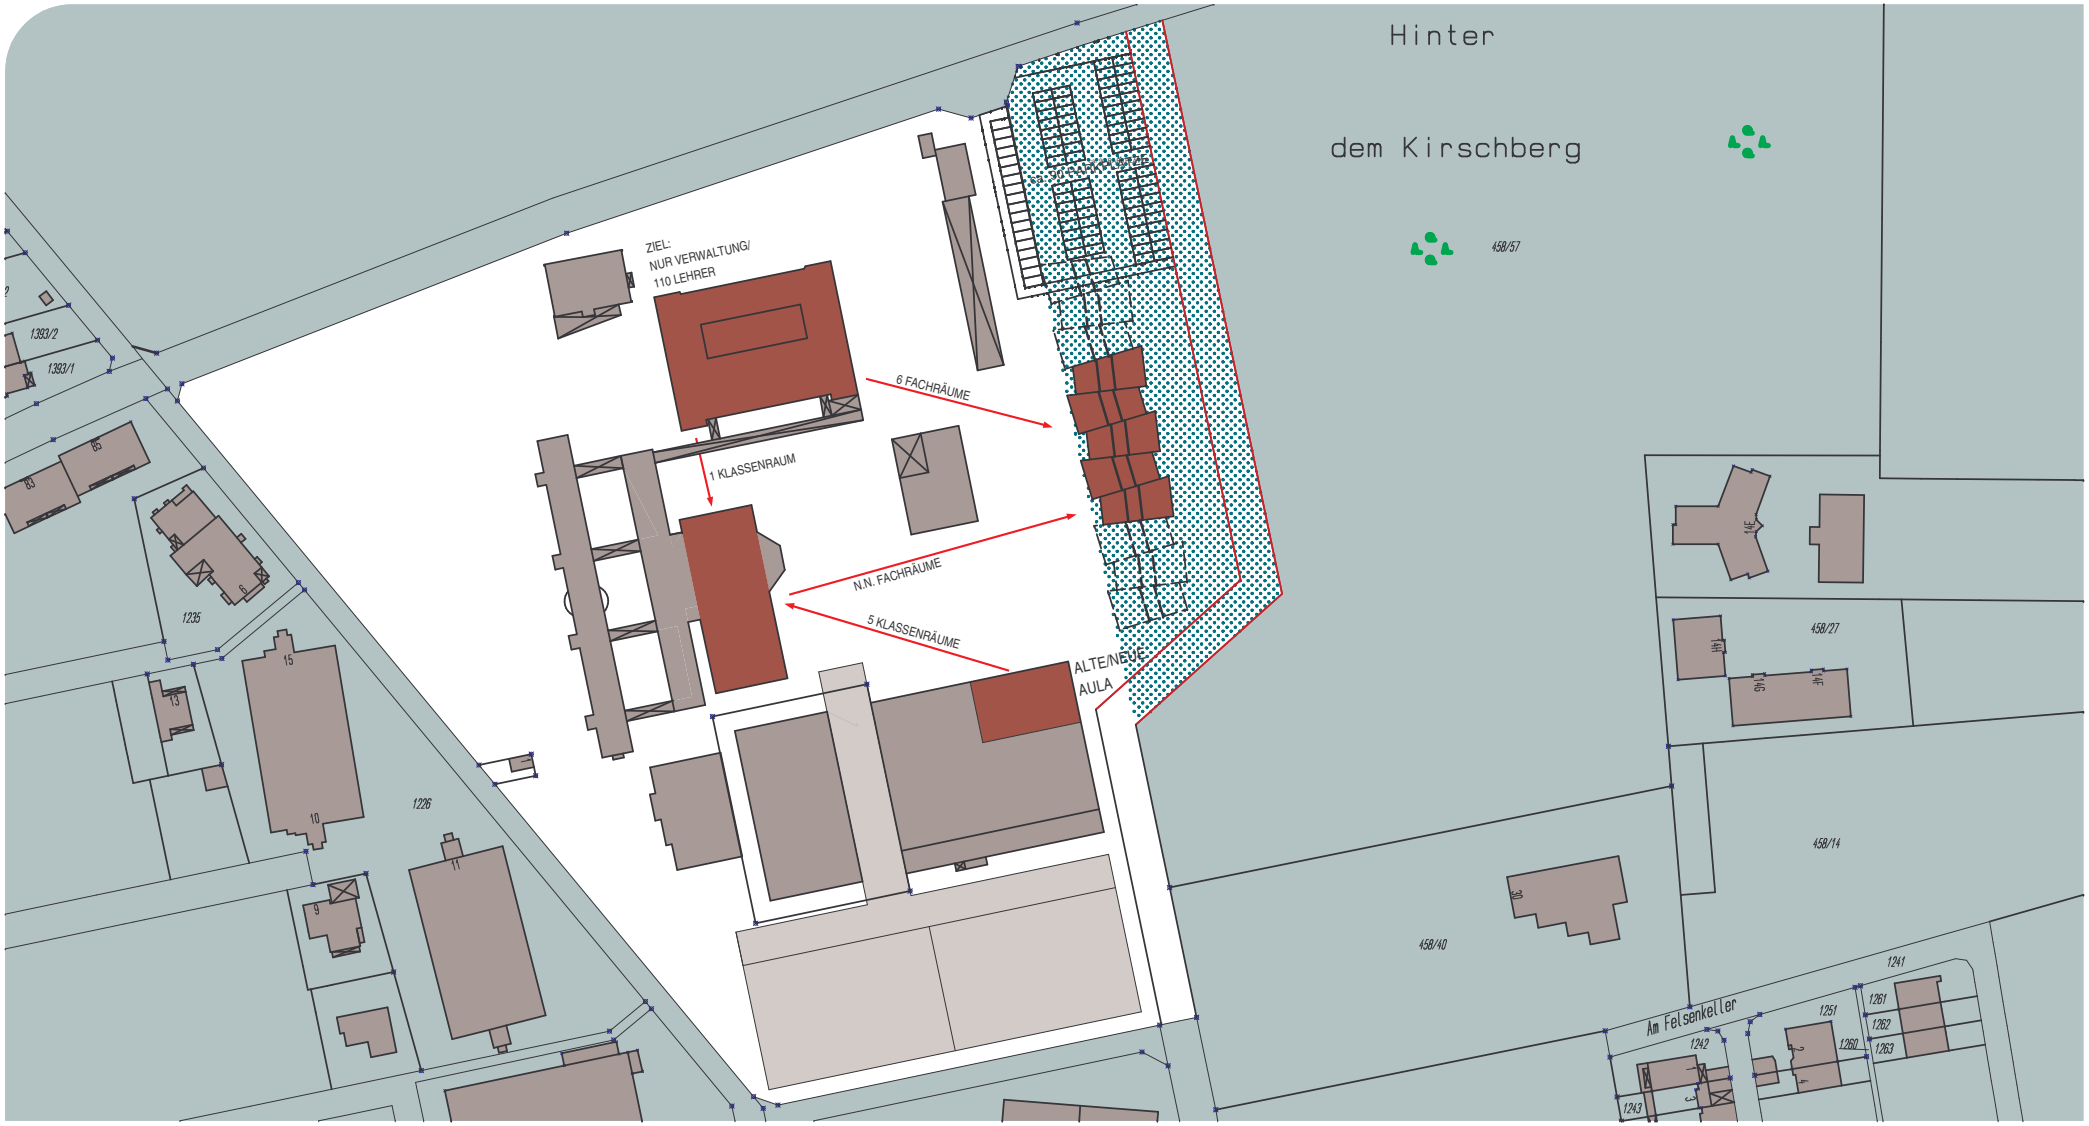

GERHART-HAUPTMANN-SCHULE GRIESHEIM

BIRLI ARCHITEKTEN

PROJEKTVORSTELLUNG AUGUST 2008

LAGEPLAN - ENERGETISCHE SANIERUNG HÜLLE -

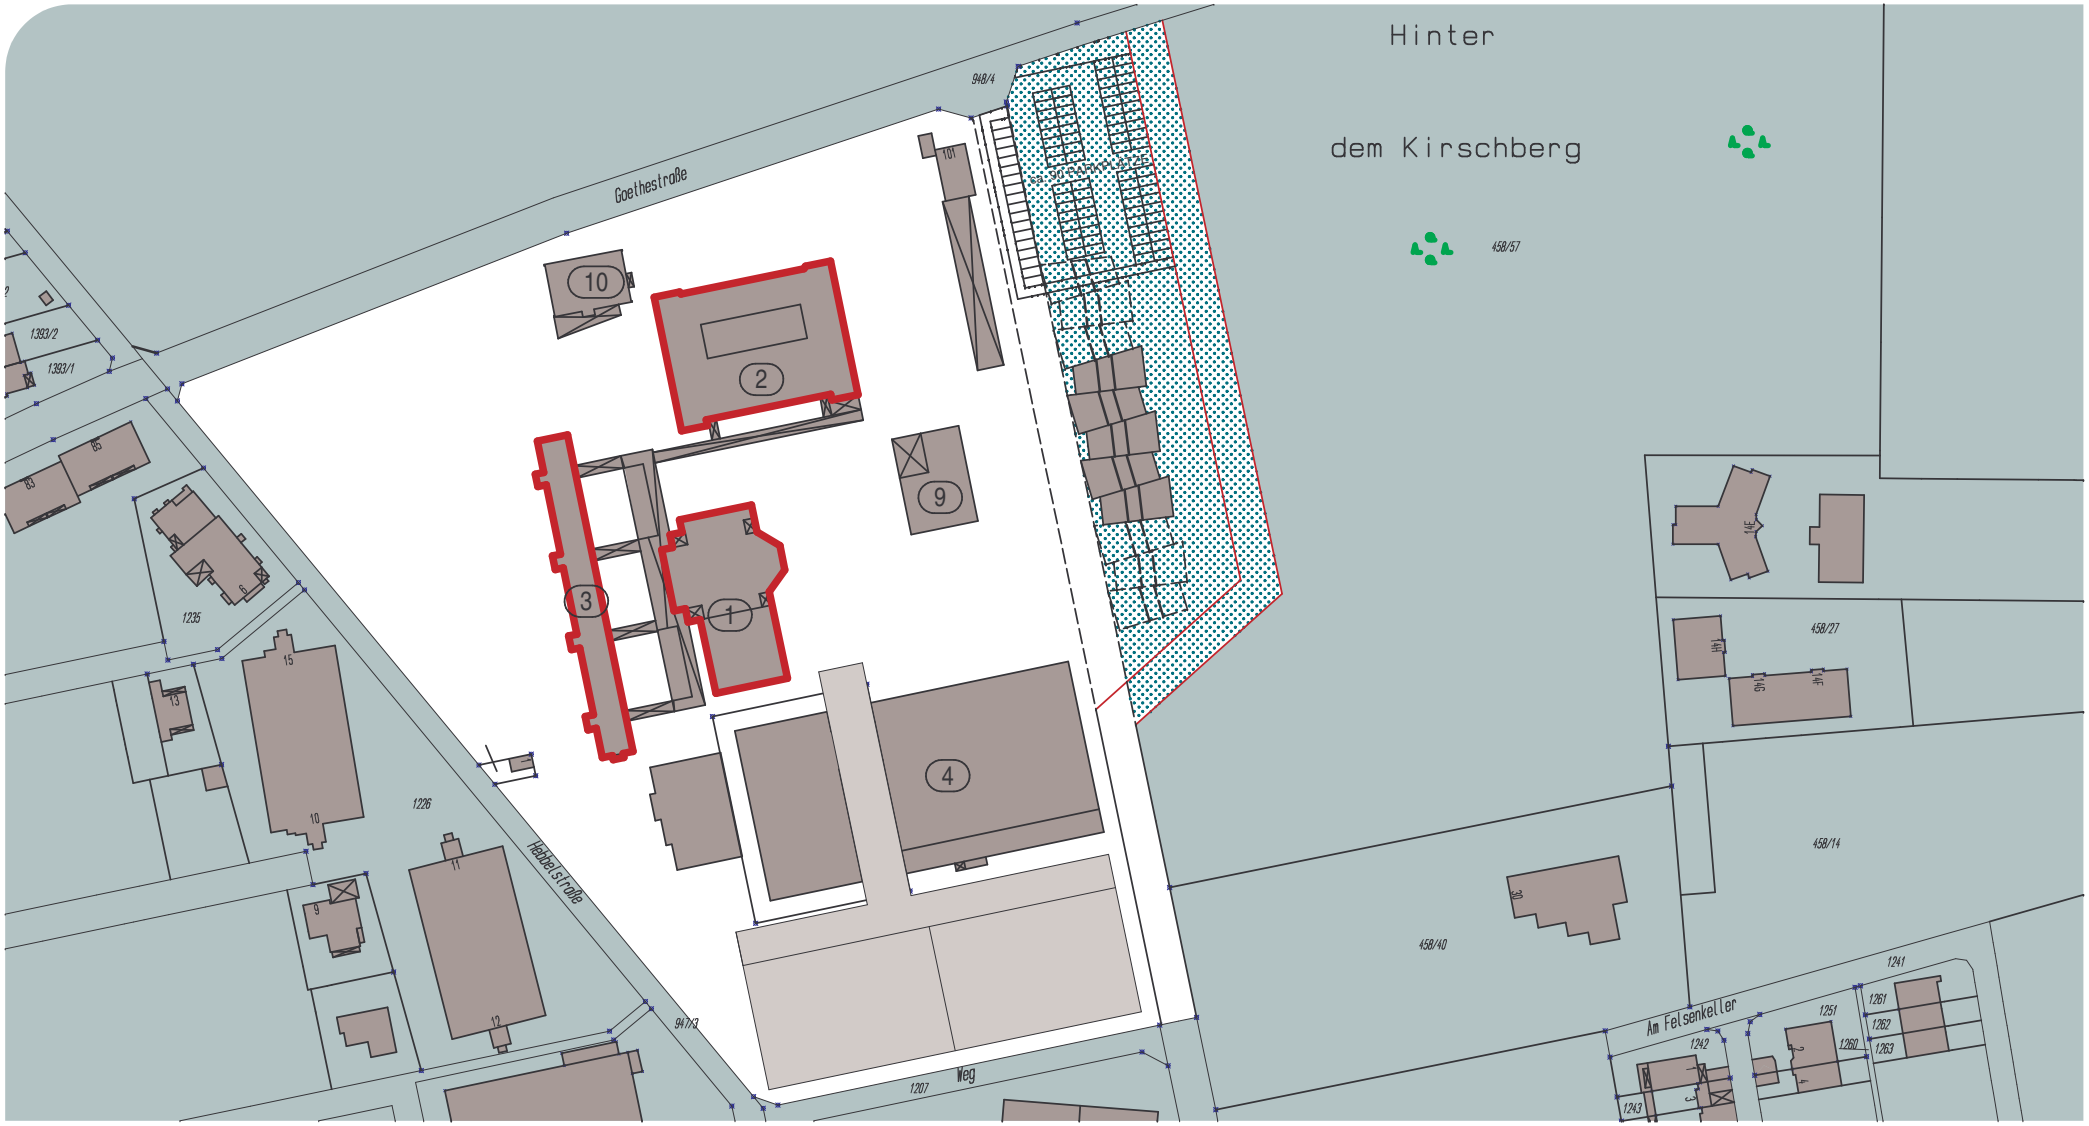

GERHART-HAUPTMANN-SCHULE GRIESHEIM

BIRLI ARCHITEKTEN

PROJEKTVORSTELLUNG AUGUST 2008

LAGEPLAN - NEUBAU FACHRÄUME -

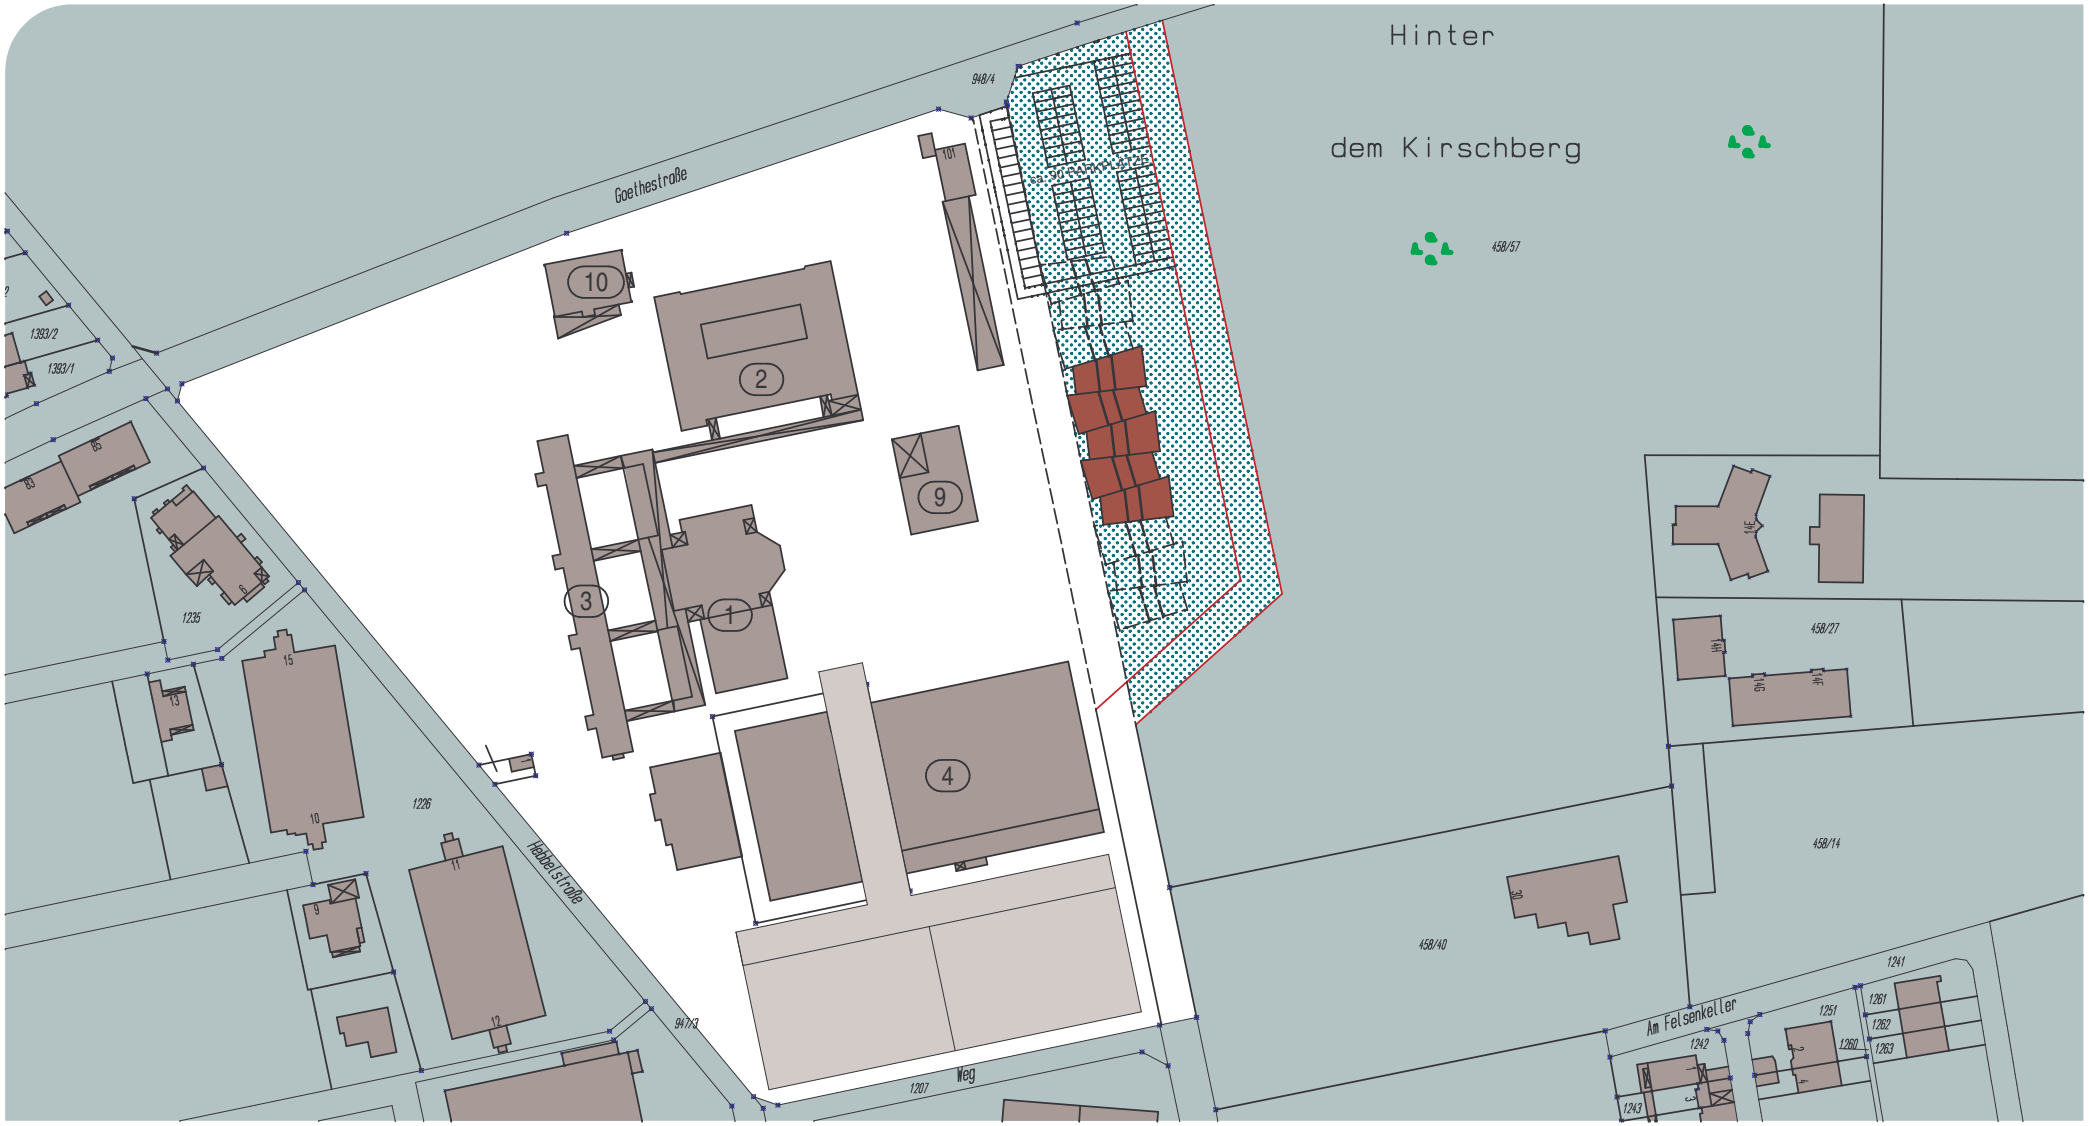

GERHART-HAUPTMANN-SCHULE GRIESHEIM

BIRLI ARCHITEKTEN

PROJEKTVORSTELLUNG AUGUST 2008

FACHKLASSEN - MEDIENBLÖCKE -

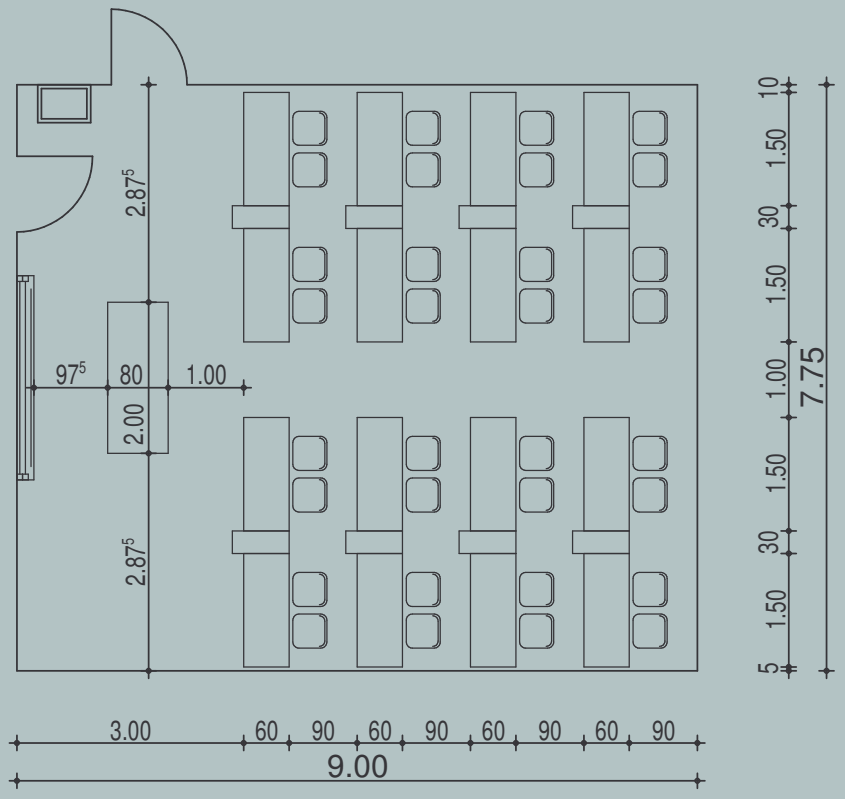

Beispiel Medienblöcke,
Anordnung Fontalunterricht

Beispiel Medienblöcke,
Anordnung Gruppenunterricht

GERHART-HAUPTMANN-SCHULE GRIESHEIM

PROJEKTVORSTELLUNG AUGUST 2008

BIRLI
ARCHITEKTEN

FACHKLASSEN - MEDIENBLÖCKE / MÖBLIERUNG -

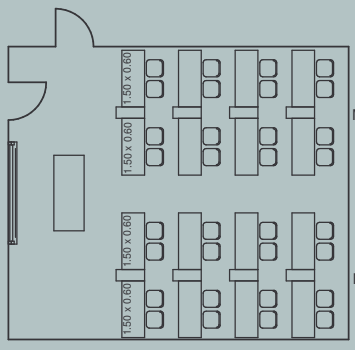

z. B. Frontalunterricht 4 x 8

Medienblöcke

Medienblöcke

Anzahl Plätze	Fläche
32 Übungsplätze	70 m²

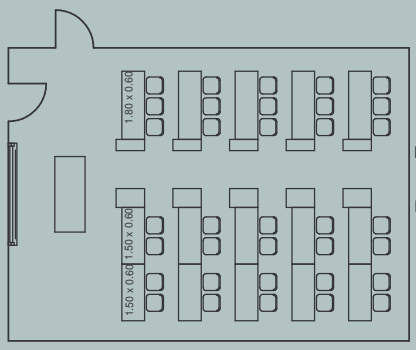

z. B. Frontalunterricht 5 x 7

Medienblöcke

Medienblöcke/WB

Anzahl Plätze	Fläche
35 Übungsplätze	83 m²

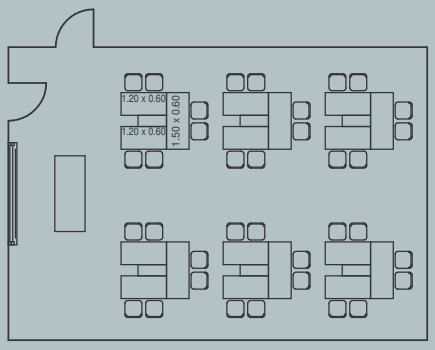

z. B. Gruppenunterricht 6 x 6

Medienblöcke

Medienblöcke

Anzahl Plätze	Fläche
36 Übungsplätze	86 m²

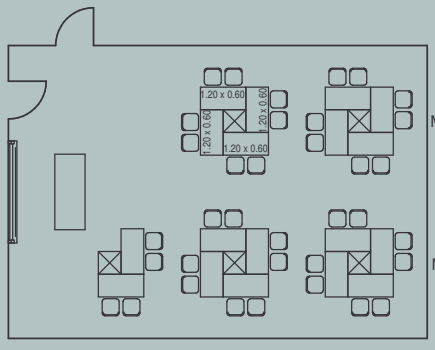

z. B. Gruppenunterricht 5 x 8

Medienblöcke/WB

Medienblöcke/WB

Anzahl Plätze	Fläche
36 Übungsplätze	86 m²

GERHART-HAUPTMANN-SCHULE GRIESHEIM

PROJEKTVORSTELLUNG AUGUST 2008

BIRLI ARCHITEKTEN

FACHKLASSEN - MEDIENFLÜGEL -

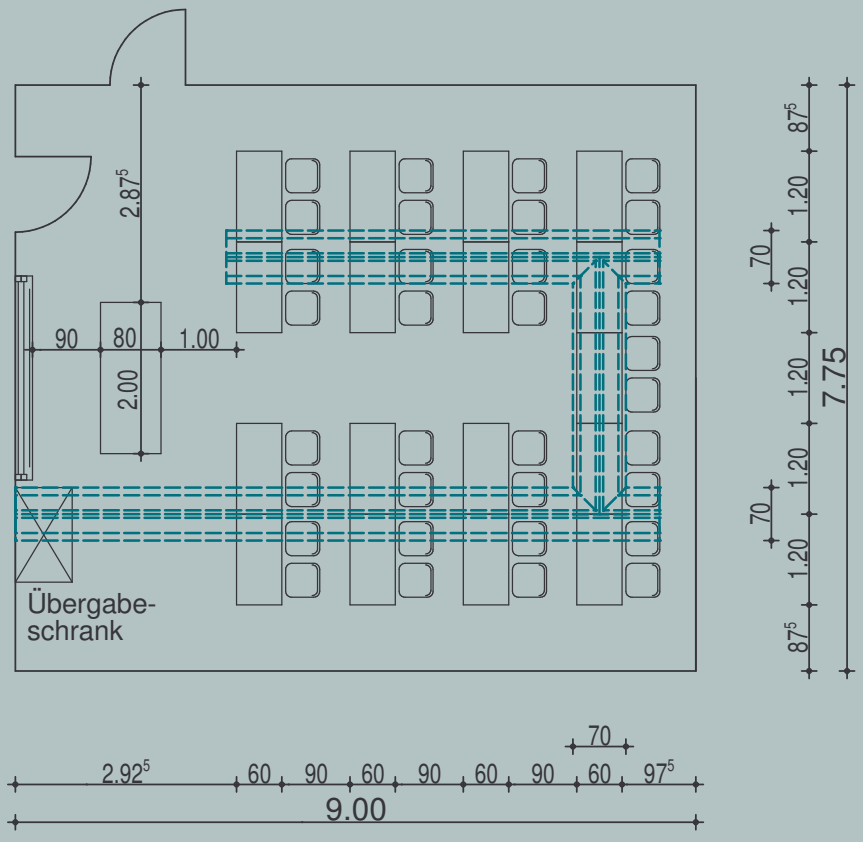

Beispiel Chemie-unterricht

Beispiel Biologieunterricht

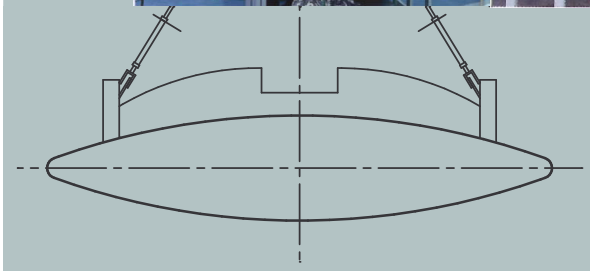

Beispiel Schemaschnitt Medienflügel

Übergabeschrank

GERHART-HAUPTMANN-SCHULE GRIESHEIM

PROJEKTVORSTELLUNG AUGUST 2008

BIRLI ARCHITEKTEN

FACHKLASSEN - MEDIENFLÜGEL / MÖBLIERUNG -

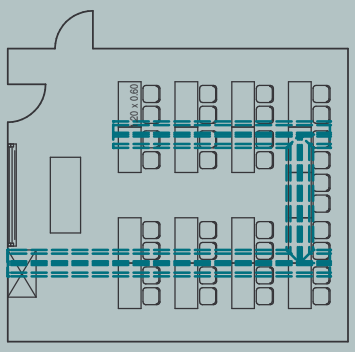

z. B. Frontalunterricht 4 x 8

Anzahl Plätze	Fläche
32 (+2) Klassenplätze	70 m²

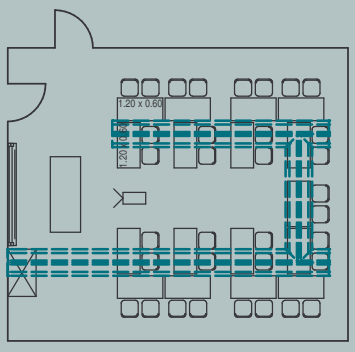

z. B. Vortrag 2 x 8 + 4 x 4

Anzahl Plätze	Fläche
32 (+2) Klassenplätze	70 m²

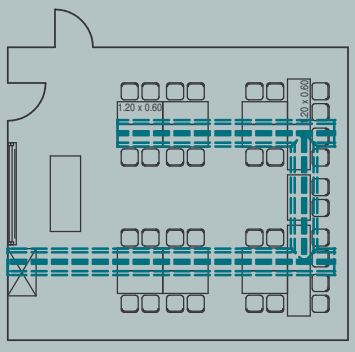

z. B. Gruppenarbeit 4 x 8

Anzahl Plätze	Fläche
32 (+2) Klassenplätze	70 m²

GERHART-HAUPTMANN-SCHULE GRIESHEIM

PROJEKTVORSTELLUNG AUGUST 2008

BIRLI ARCHITEKTEN

GRUNDRISS - ERDGESCHOSS -

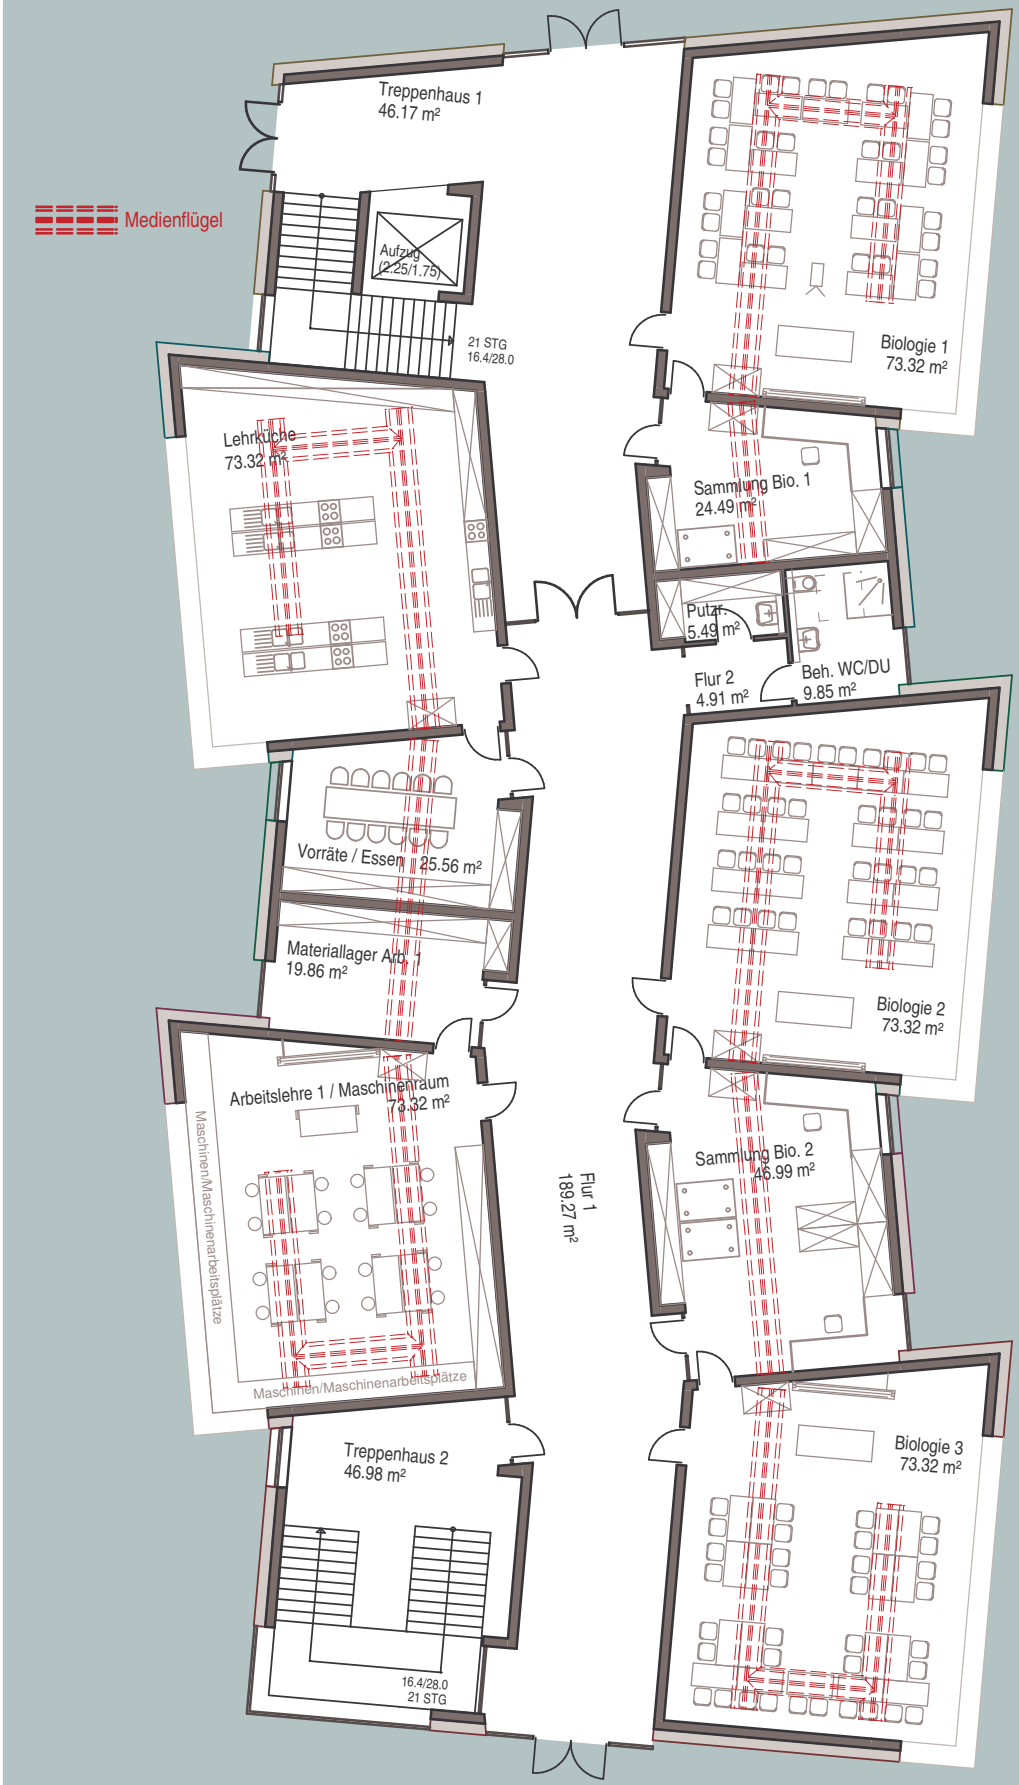

GERHART-HAUPTMANN-SCHULE GRIESHEIM

PROJEKTVORSTELLUNG AUGUST 2008

BIRLI
ARCHITEKTEN

GRUNDRISS - ERDGESCHOSS -

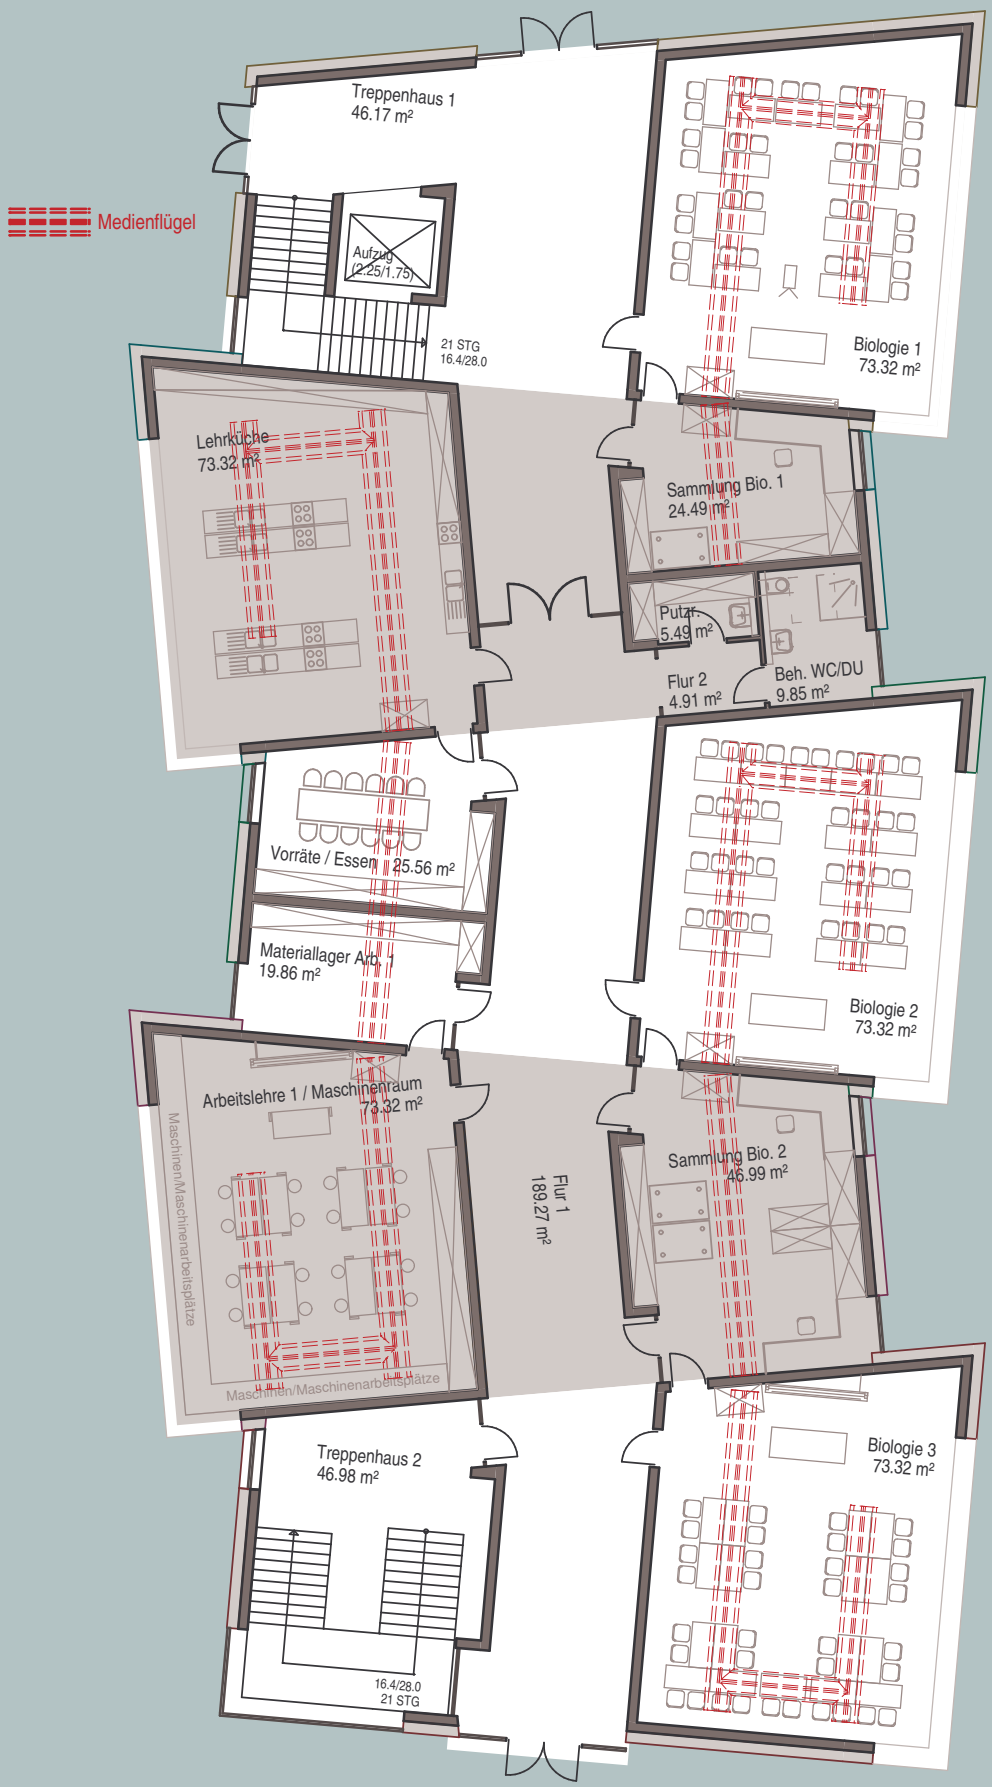

GERHART-HAUPTMANN-SCHULE GRIESHEIM

PROJEKTVORSTELLUNG AUGUST 2008

BIRLI
ARCHITEKTEN

GRUNDRISS - OBERGESCHOSS -

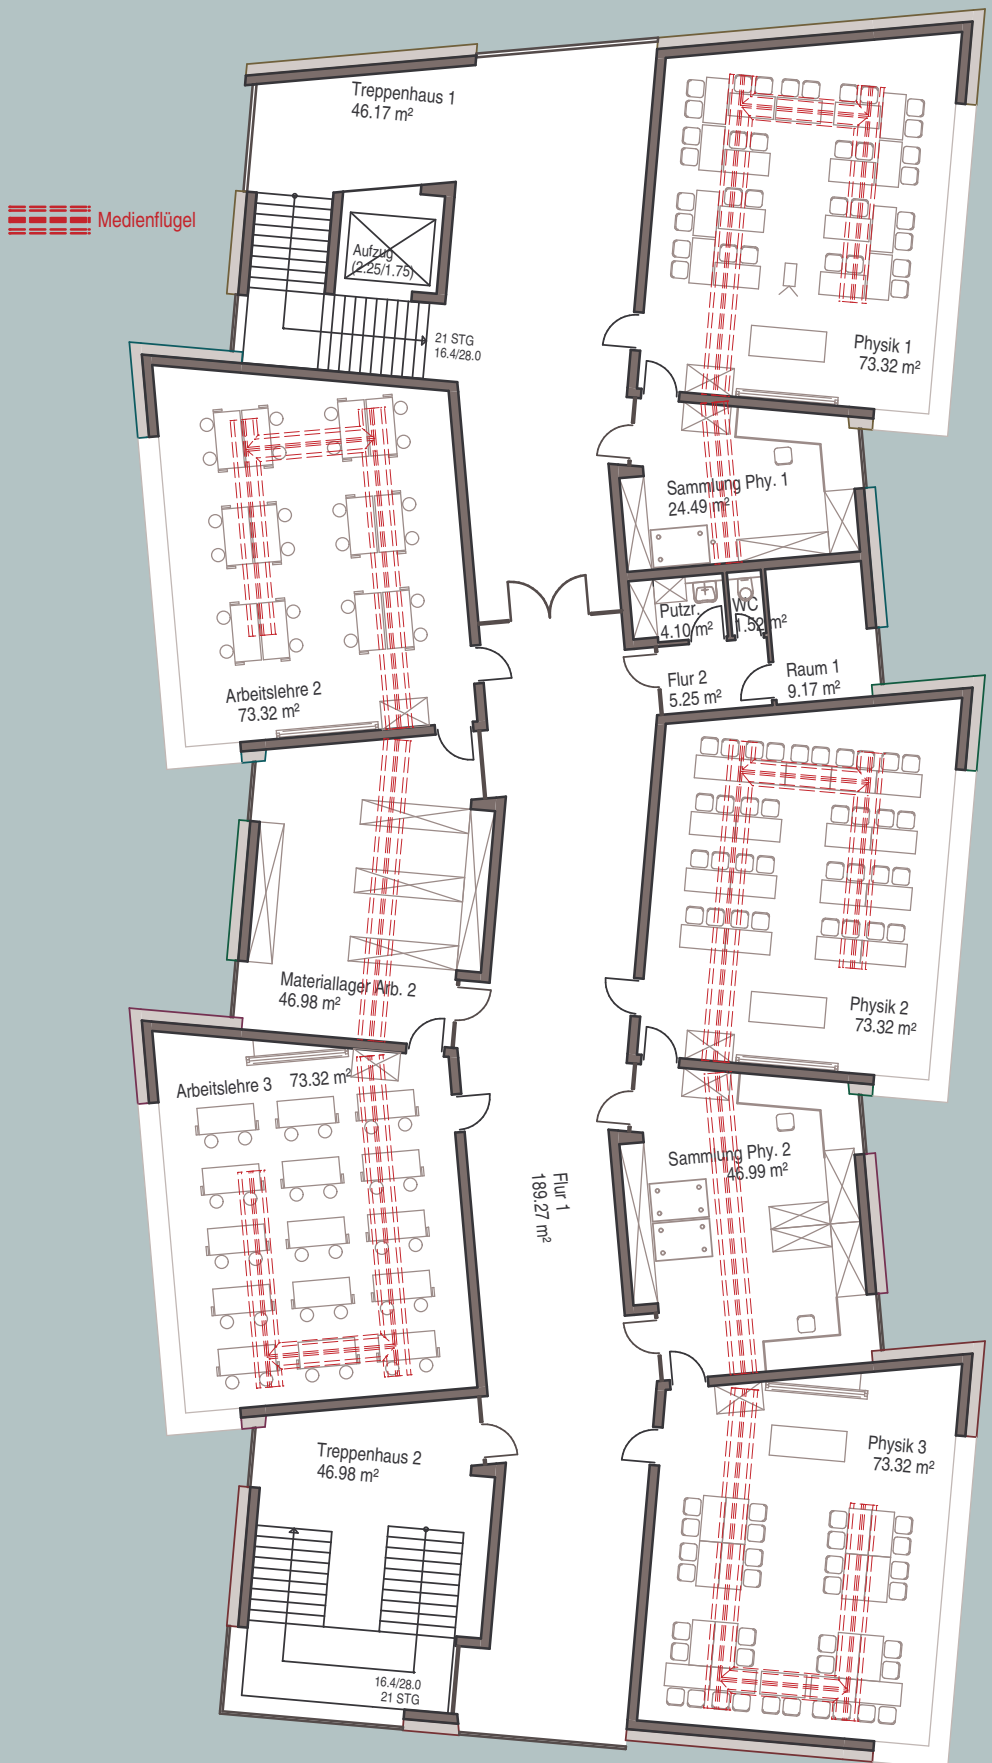

GERHART-HAUPTMANN-SCHULE GRIESHEIM

PROJEKTVORSTELLUNG AUGUST 2008

BIRLI
ARCHITEKTEN

GRUNDRISS - DACHGESCHOSS -

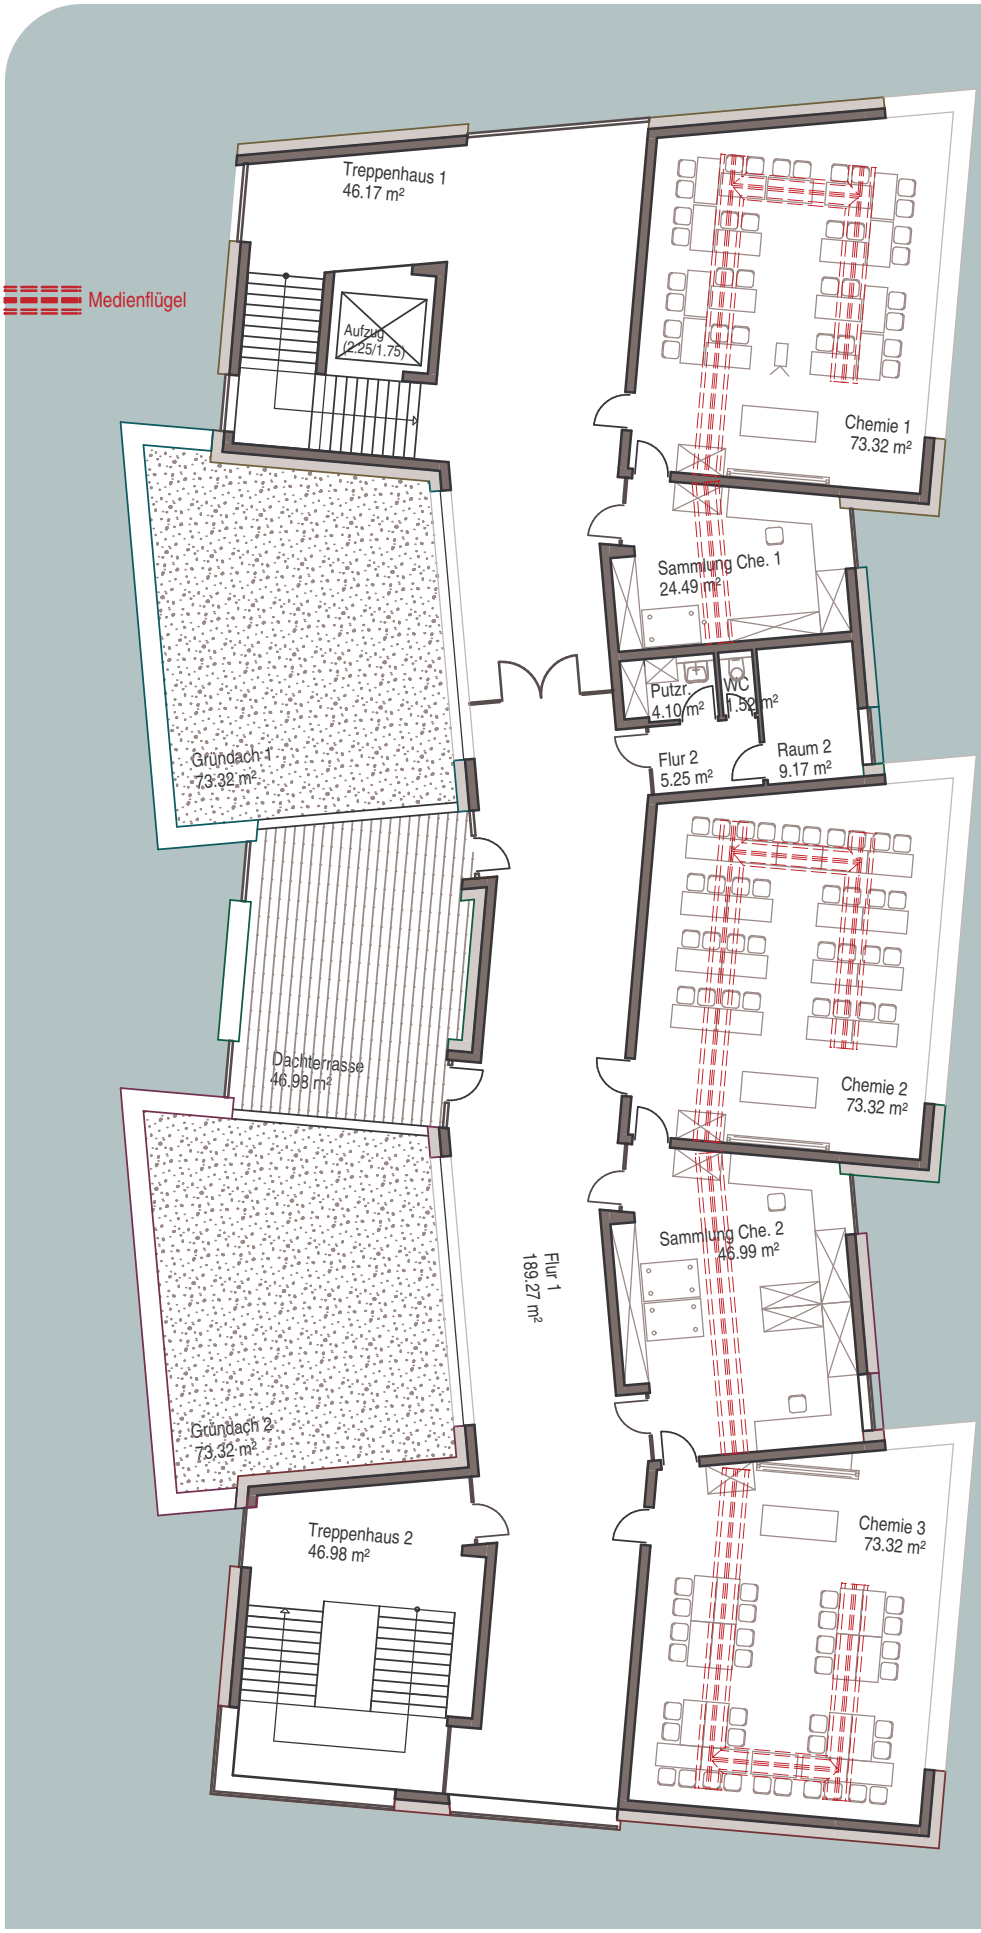

GERHART-HAUPTMANN-SCHULE GRIESHEIM

PROJEKTVORSTELLUNG AUGUST 2008

BIRLI ARCHITEKTEN