

LAGE IN DER STADT






GERHART-HAUPTMANN-SCHULE GRIESHEIM BIRLI

PROJEKTVORSTELLUNG AUGUST 2008

ARCHITEKTEN

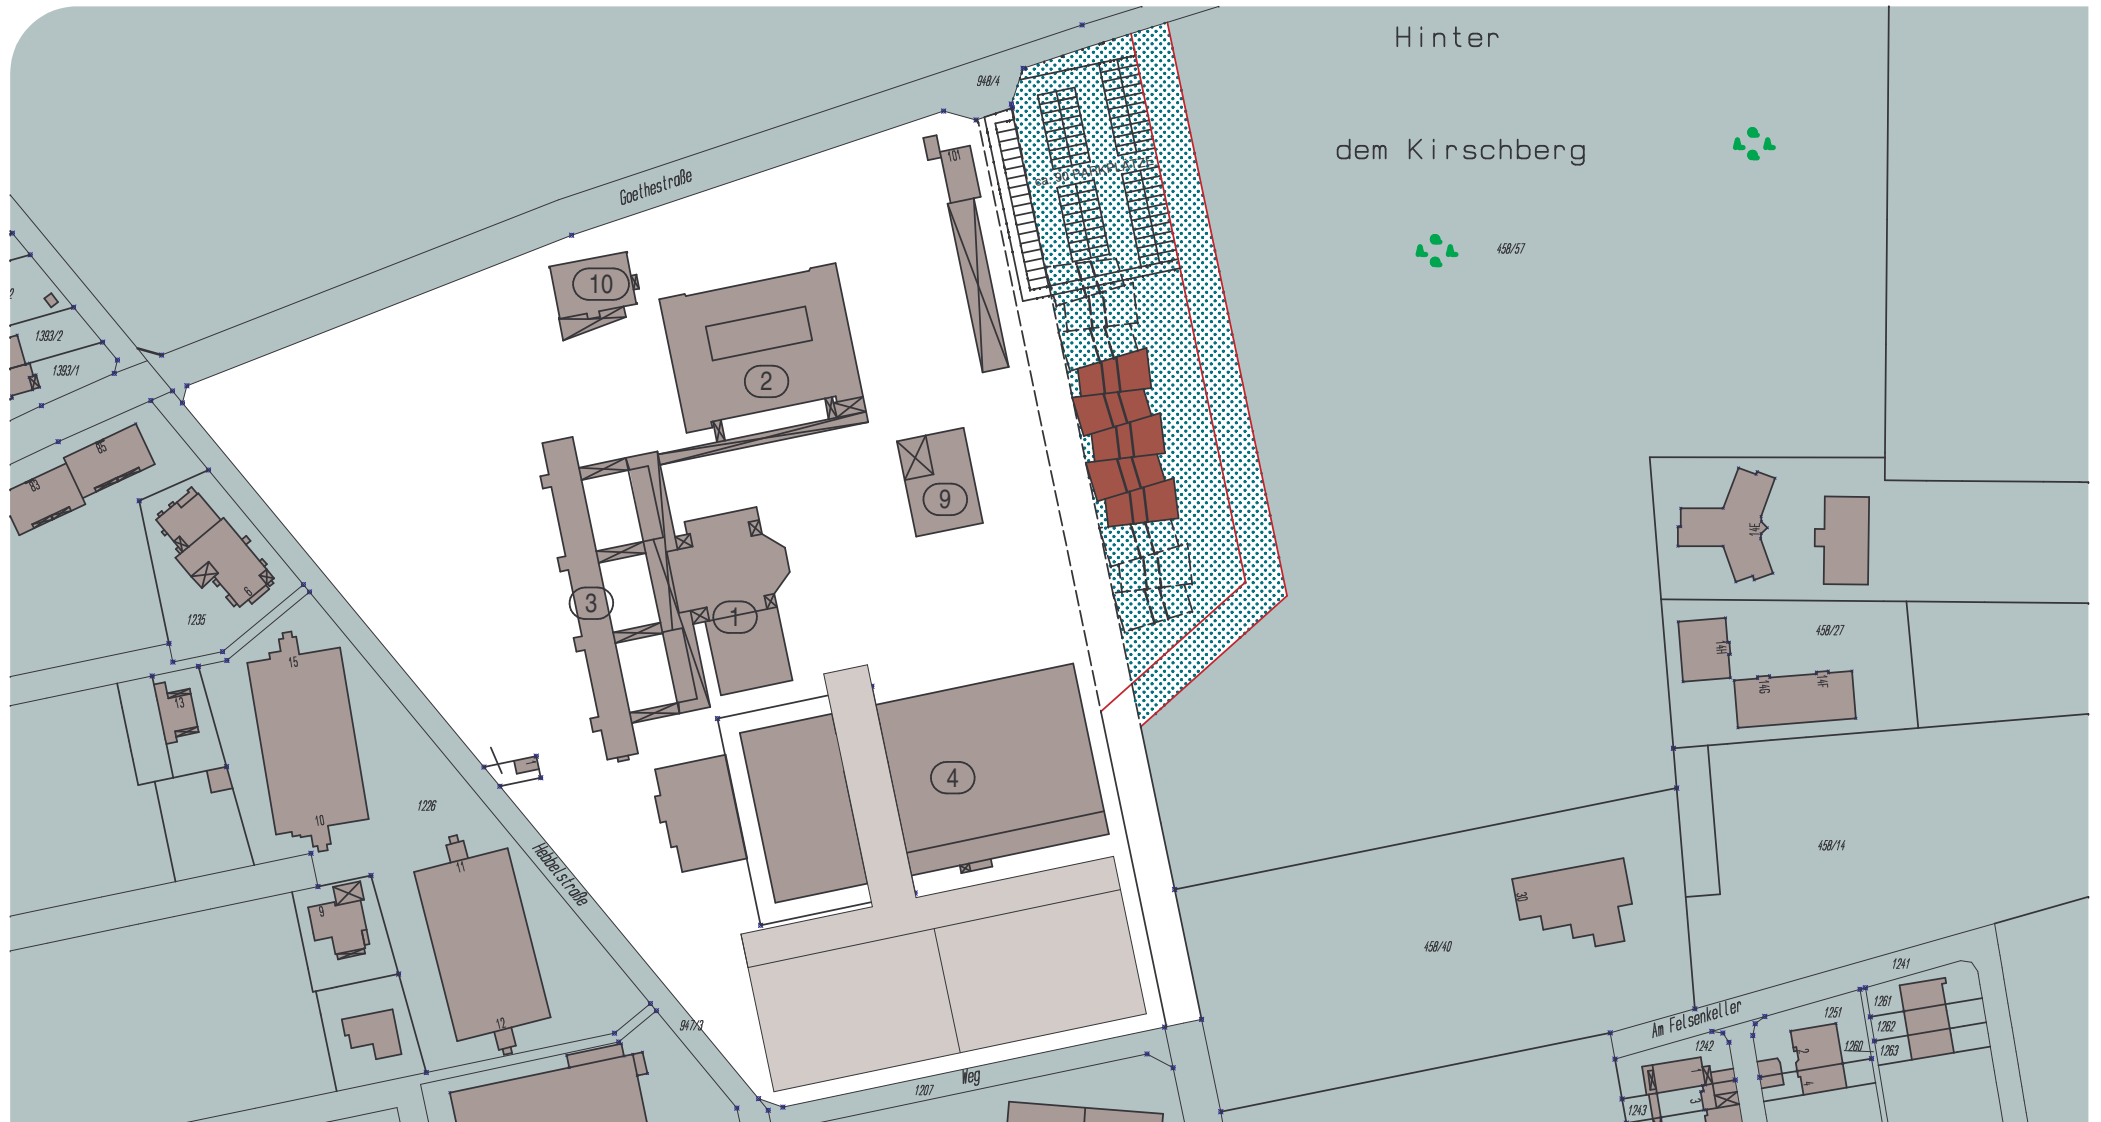


GERHART-HAUPTMANN-SCHULE GRIESHEIM BIRLI

PROJEKTVORSTELLUNG AUGUST 2008

ARCHITEKTEN

LAGEPLAN - NEUORDNUNG KLASSENÄUUME -

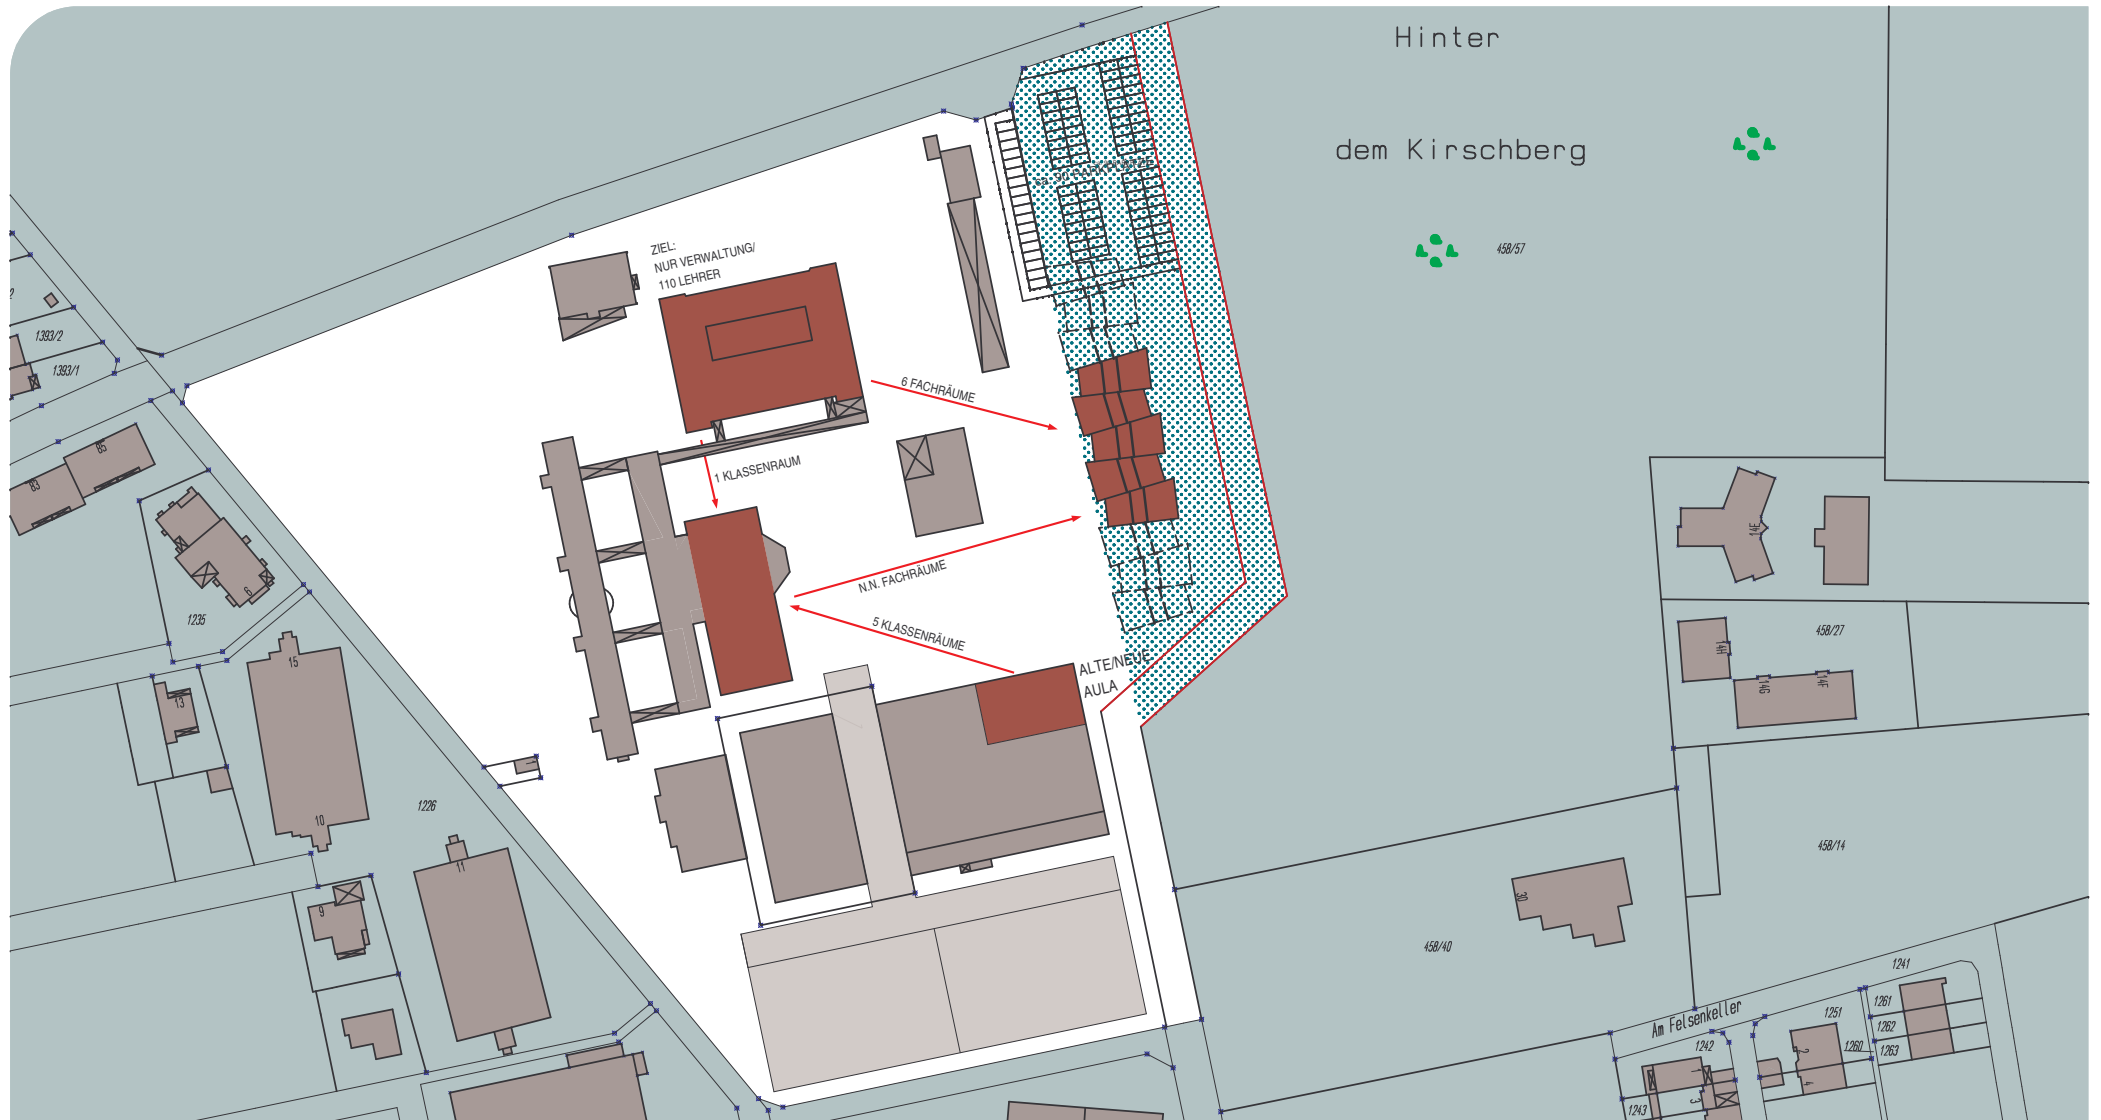


GERHART-HAUPTMANN-SCHULE GRIESHEIM BIRLI

PROJEKTVORSTELLUNG AUGUST 2008

ARCHITEKTEN


LAGEPLAN - ENERGETISCHE SANIERUNG HÜLLE -

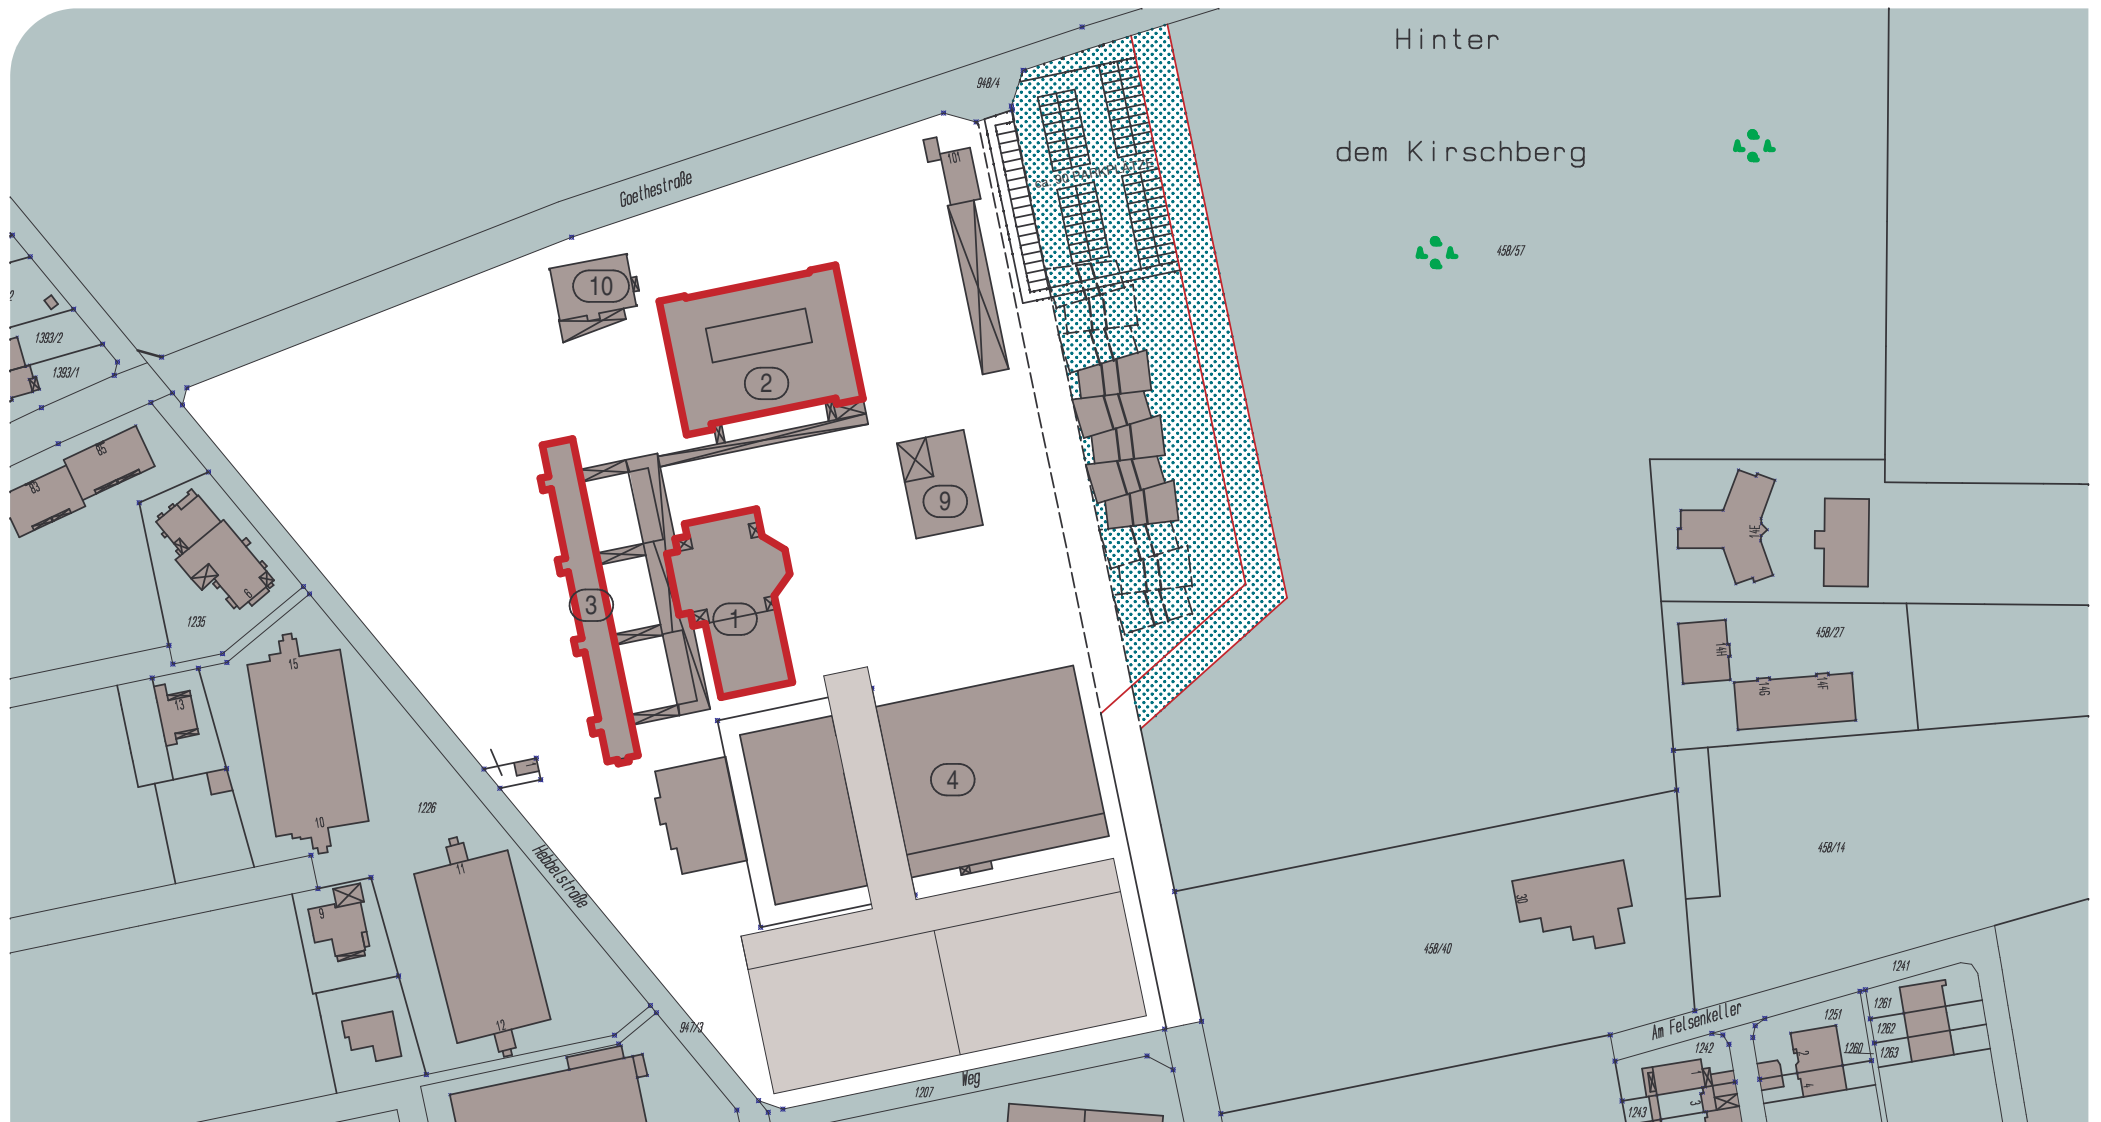

GERHART-HAUPTMANN-SCHULE GRIESHEIM BIRLI

PROJEKTVORSTELLUNG AUGUST 2008


ARCHITEKTEN

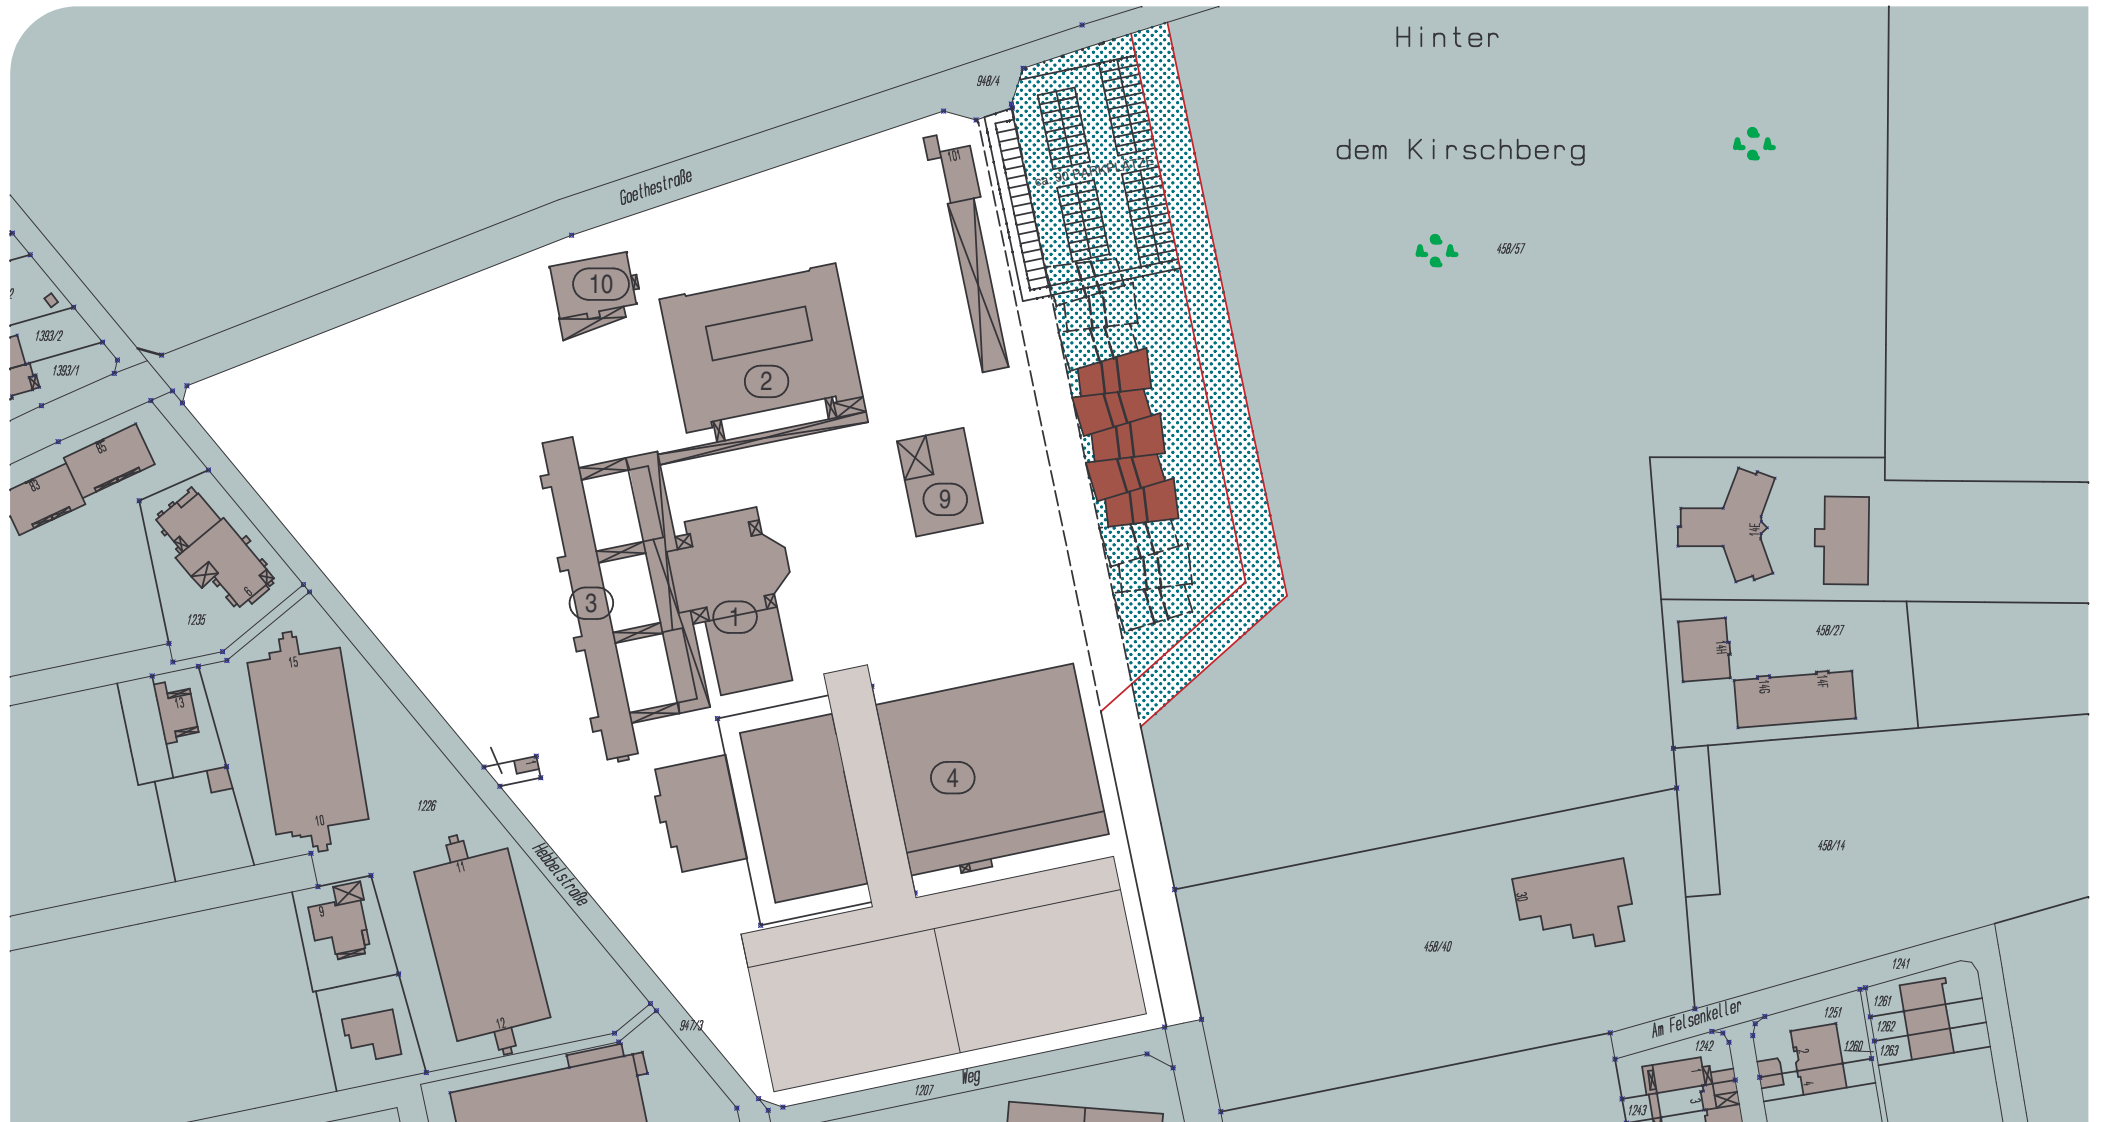

GERHART-HAUPTMANN-SCHULE GRIESHEIM BIRLI

PROJEKTVORSTELLUNG AUGUST 2008


ARCHITEKTEN

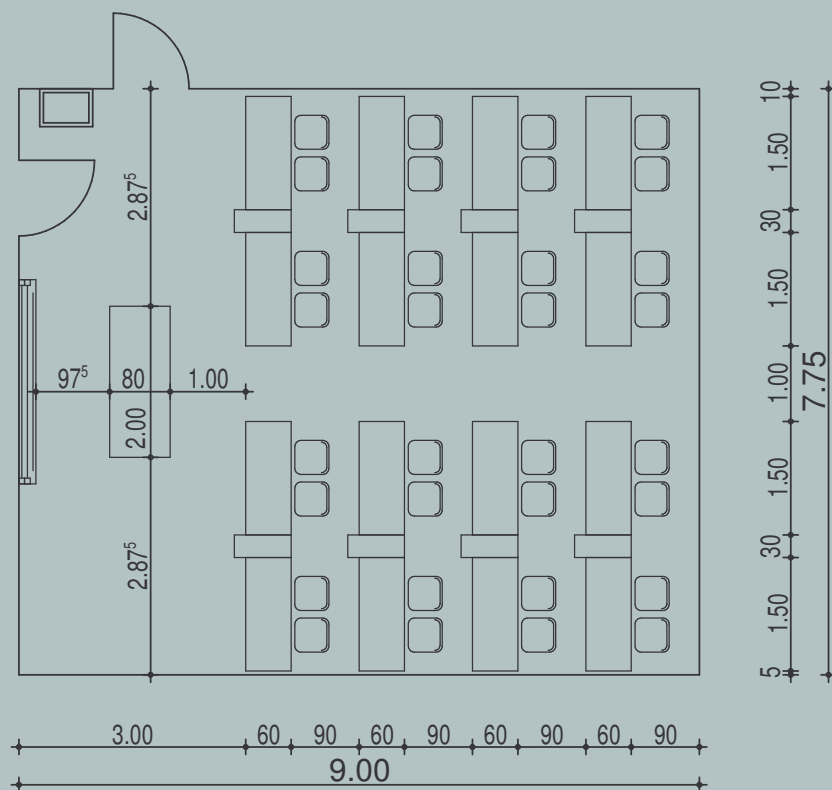

Beispiel Medienblöcke,
Anordnung Frontalunterricht



Beispiel Medienblöcke,
Anordnung Gruppenunterricht

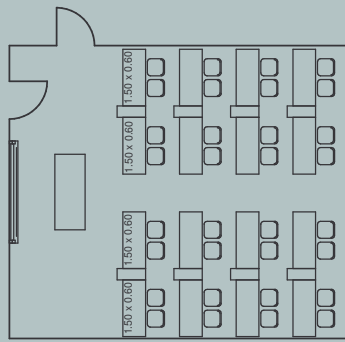


z. B. Frontalunterricht 4 x 8

Medienblöcke

Anzahl Plätze	Fläche
32 Übungsplätze	70 m ²

Medienblöcke

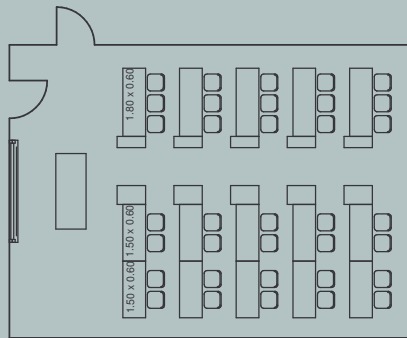


z. B. Frontalunterricht 5 x 7

Medienblöcke

Anzahl Plätze	Fläche
35 Übungsplätze	83 m ²

Medienblöcke/WB

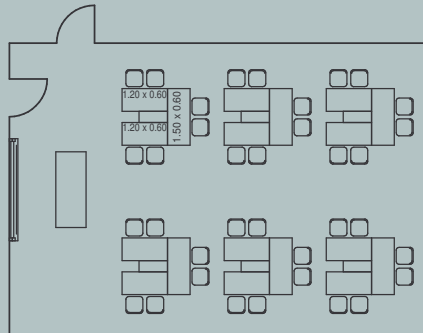


z. B. Gruppenunterricht 6 x 6

Medienblöcke

Anzahl Plätze	Fläche
36 Übungsplätze	86 m ²

Medienblöcke

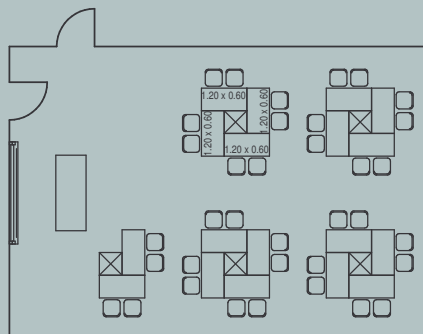


z. B. Gruppenunterricht 5 x 8


Medienblöcke/WB

Anzahl Plätze	Fläche
36 Übungsplätze	86 m ²


Medienblöcke/WB

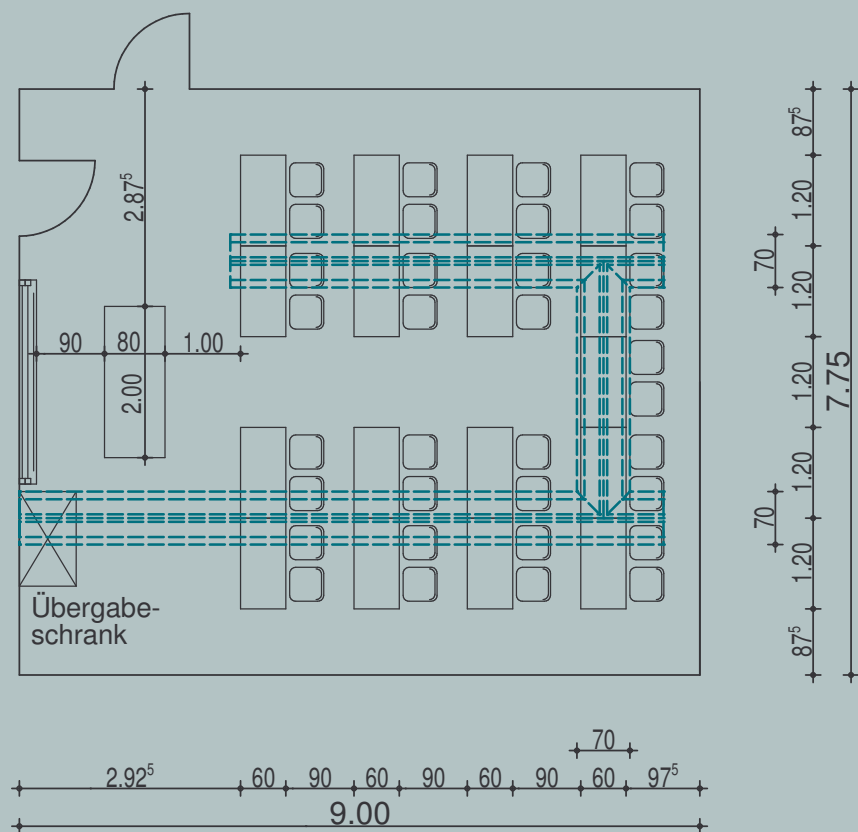

Beispiel
Chemie-
unterricht

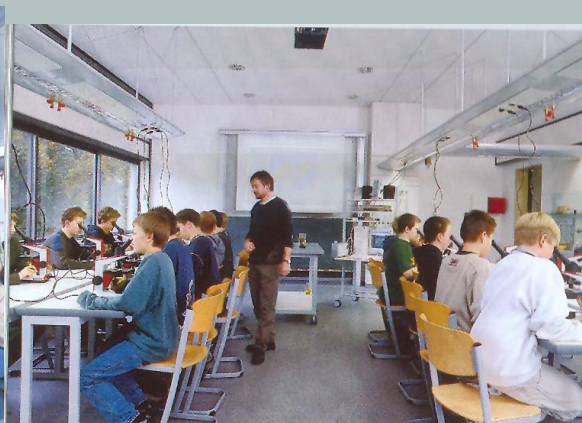


Beispiel Biologieunterricht

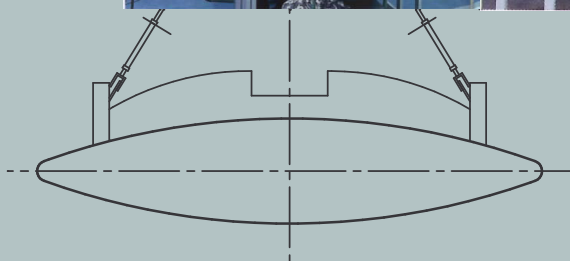

Beispiel Schemaschnitt Medienflügel




Übergabeschrank

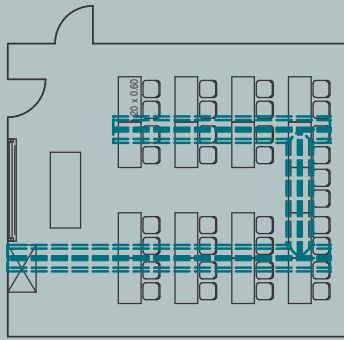


z. B. Frontalunterricht 4 x 8

Anzahl Plätze	Fläche
32 (+2) Klassenplätze	70 m ²

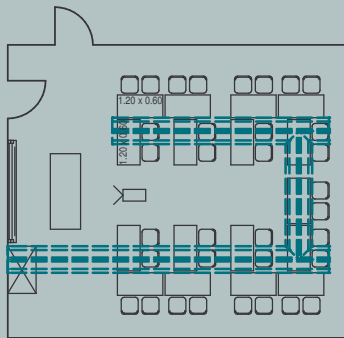


z. B. Vortrag 2 x 8 + 4 x 4

Anzahl Plätze	Fläche
32 (+2) Klassenplätze	70 m ²

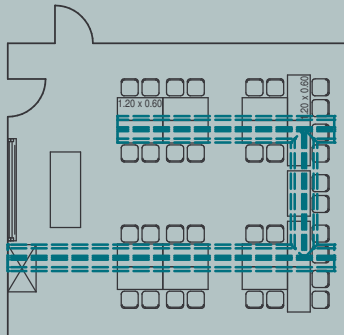

z. B. Gruppenarbeit 4 x 8

Anzahl Plätze	Fläche
32 (+2) Klassenplätze	70 m ²

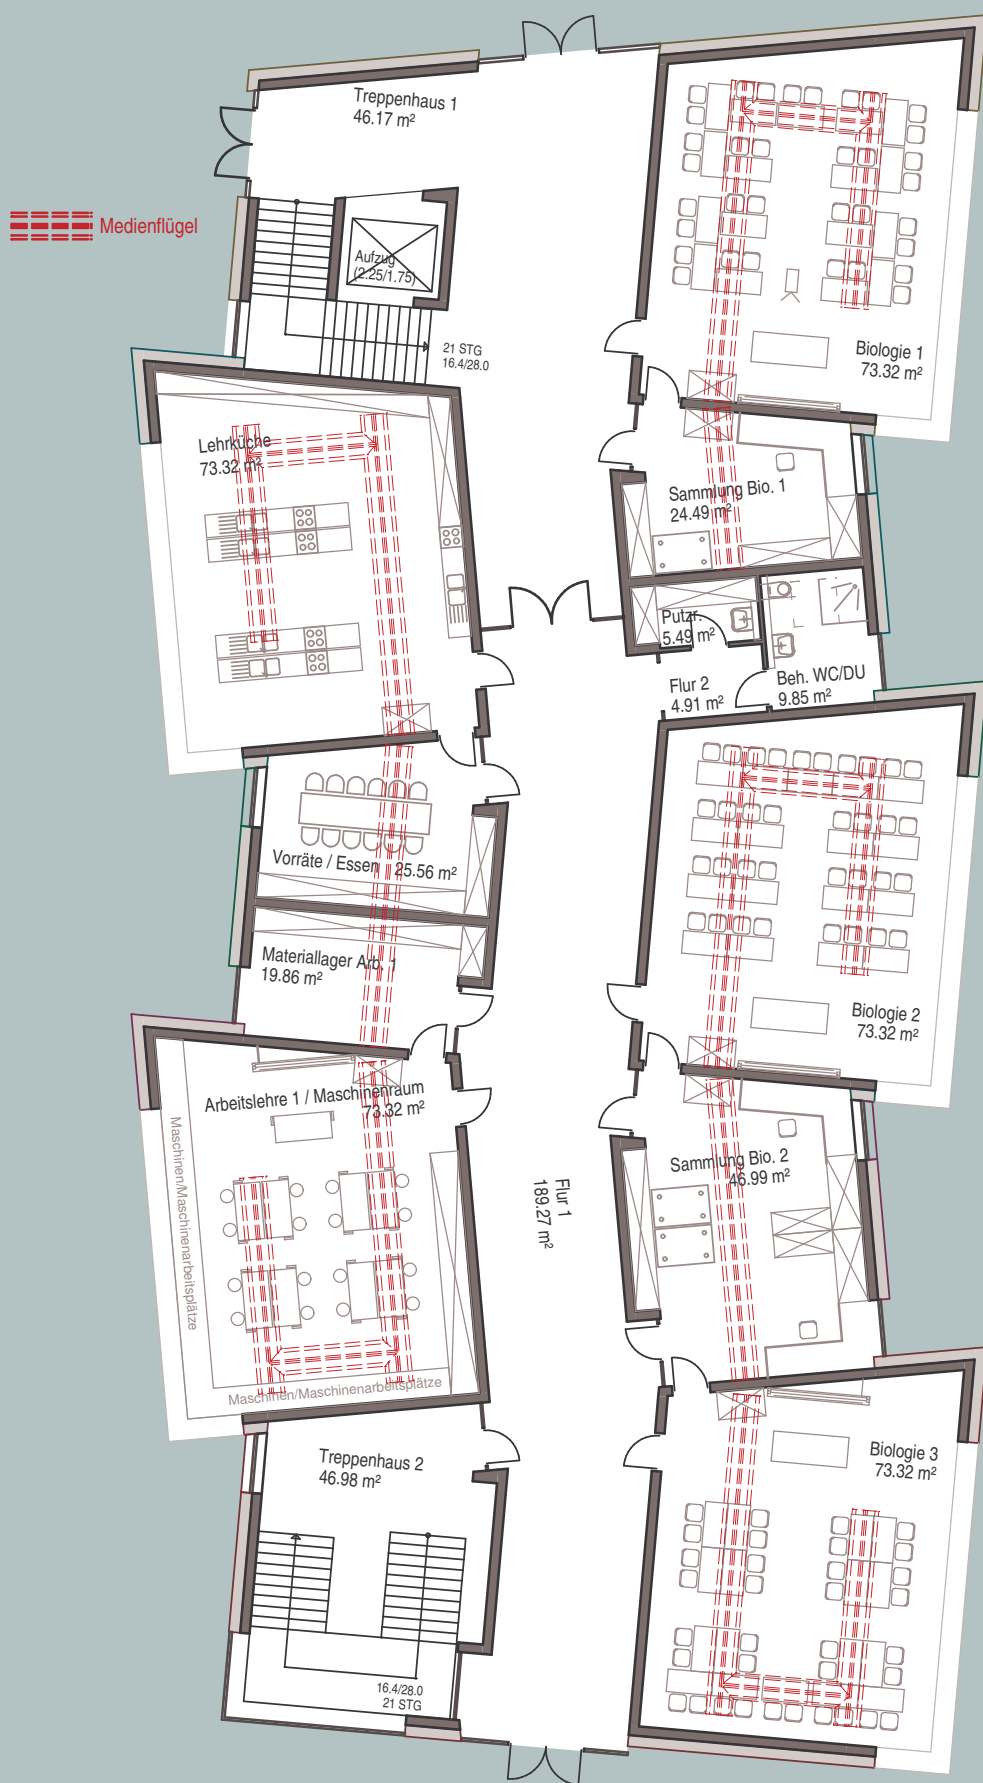


GERHART-HAUPTMANN-SCHULE GRIESHEIM

BIRLI

ARCHITEKTEN

GRUNDRISS - ERDGESCHOSS -

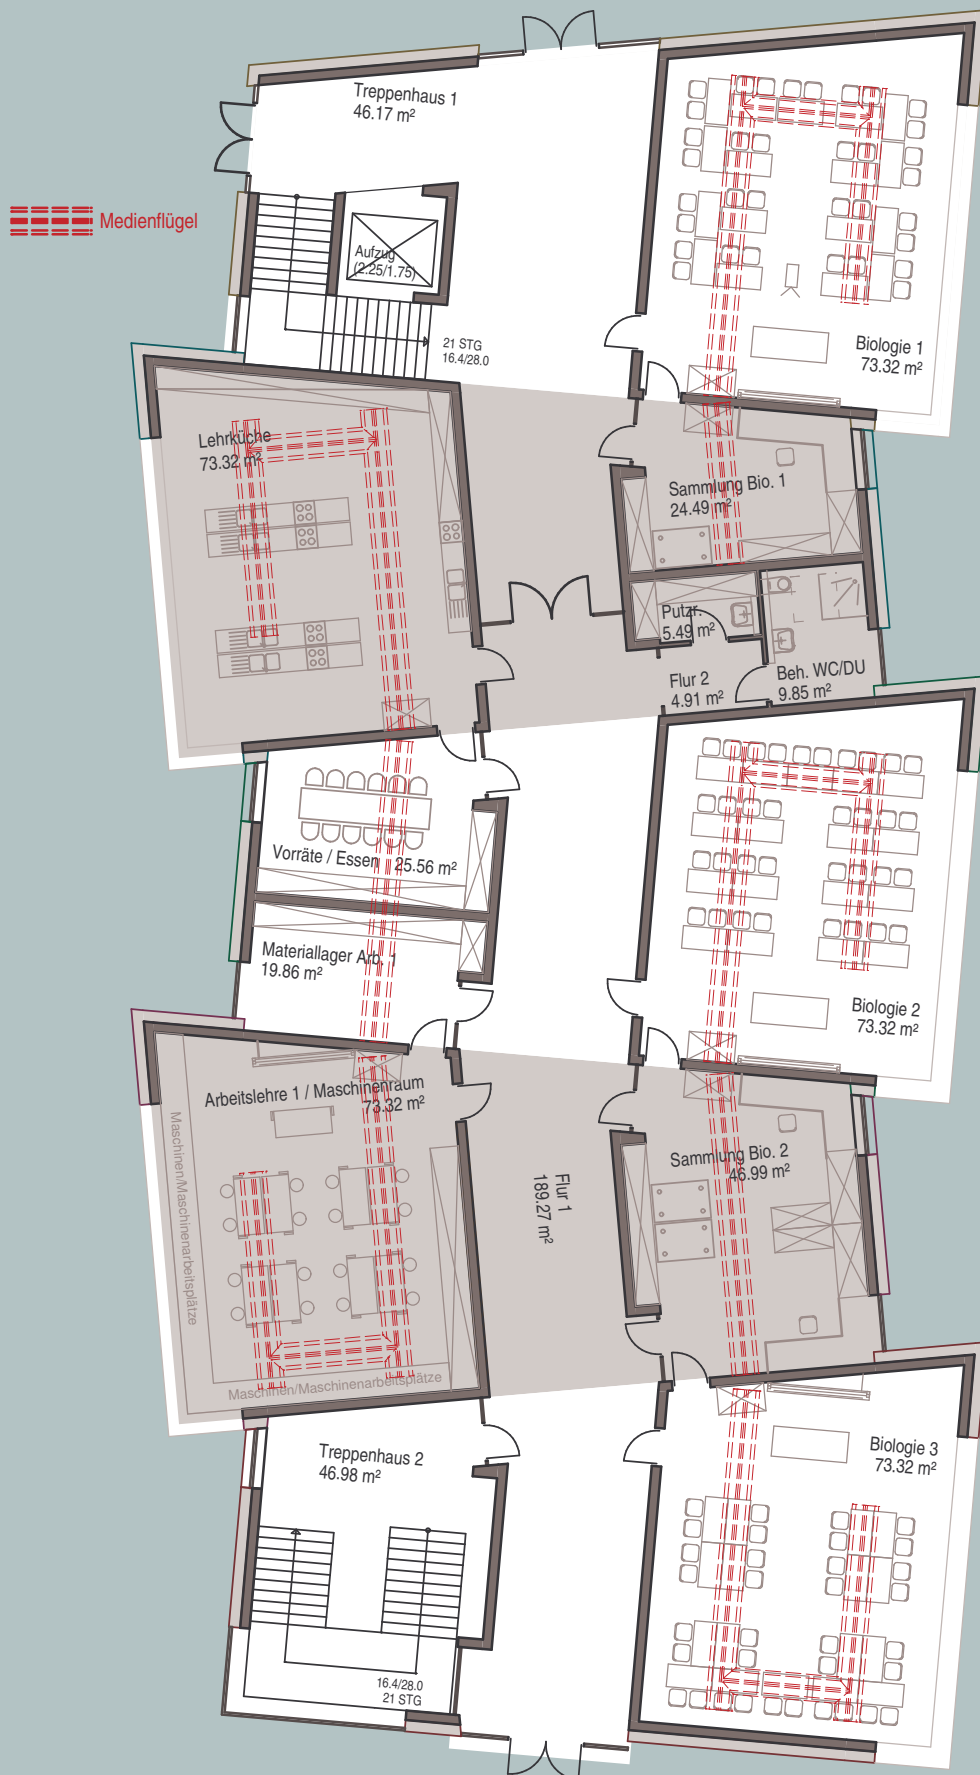


GERHART-HAUPTMANN-SCHULE GRIESHEIM

BIRLI

ARCHITEKTEN


PROJEKTVORSTELLUNG AUGUST 2008

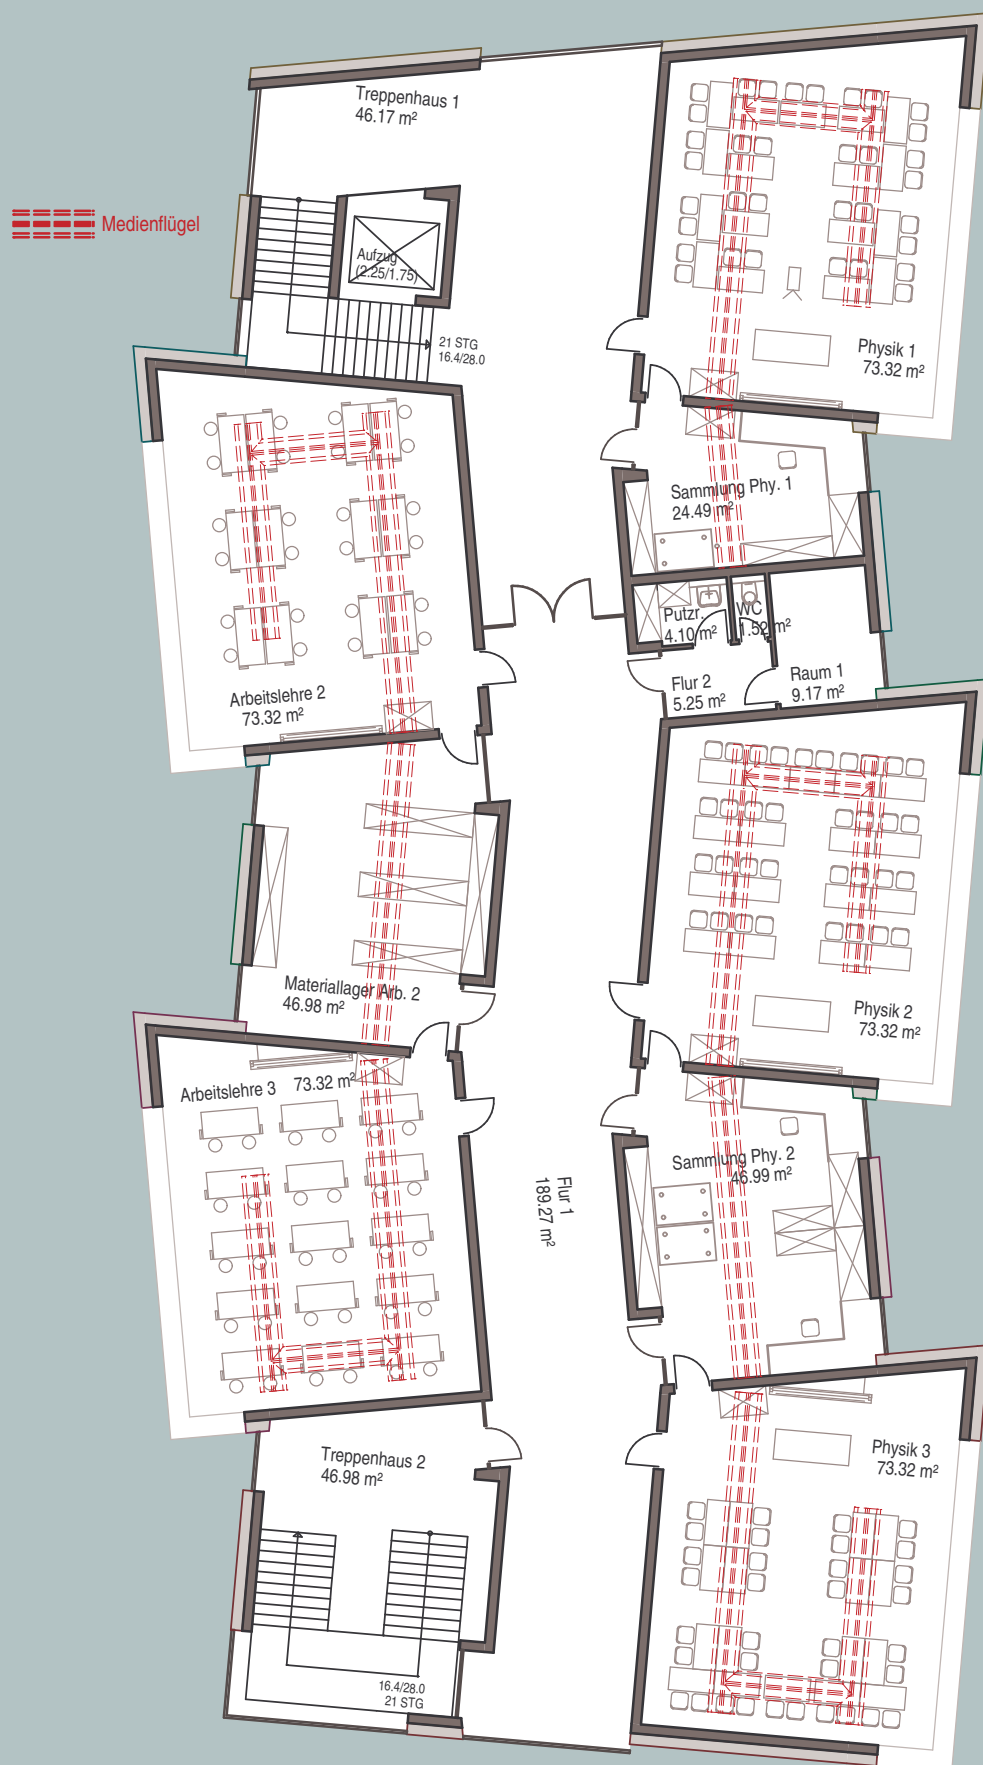

GERHART-HAUPTMANN-SCHULE GRIESHEIM

BIRLI

ARCHITEKTEN

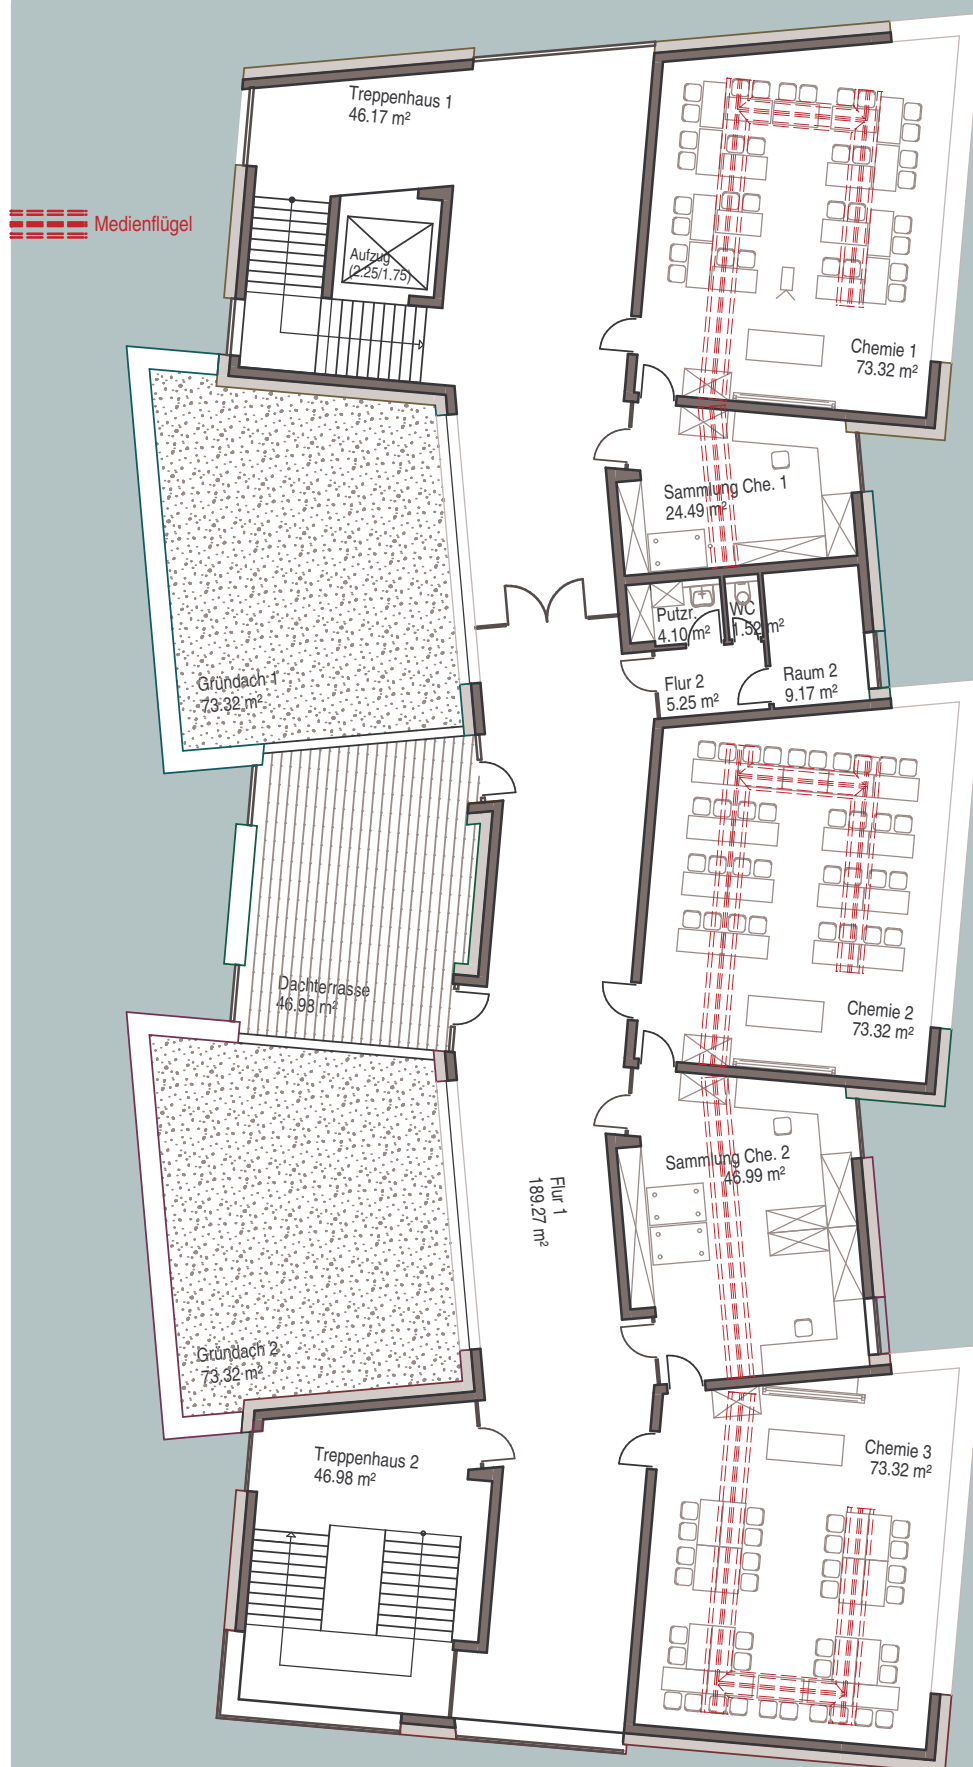




GERHART-HAUPTMANN-SCHULE GRIESHEIM

BIRLI

ARCHITEKTEN


PROJEKTVORSTELLUNG AUGUST 2008

ÜBERSICHTSPLAN

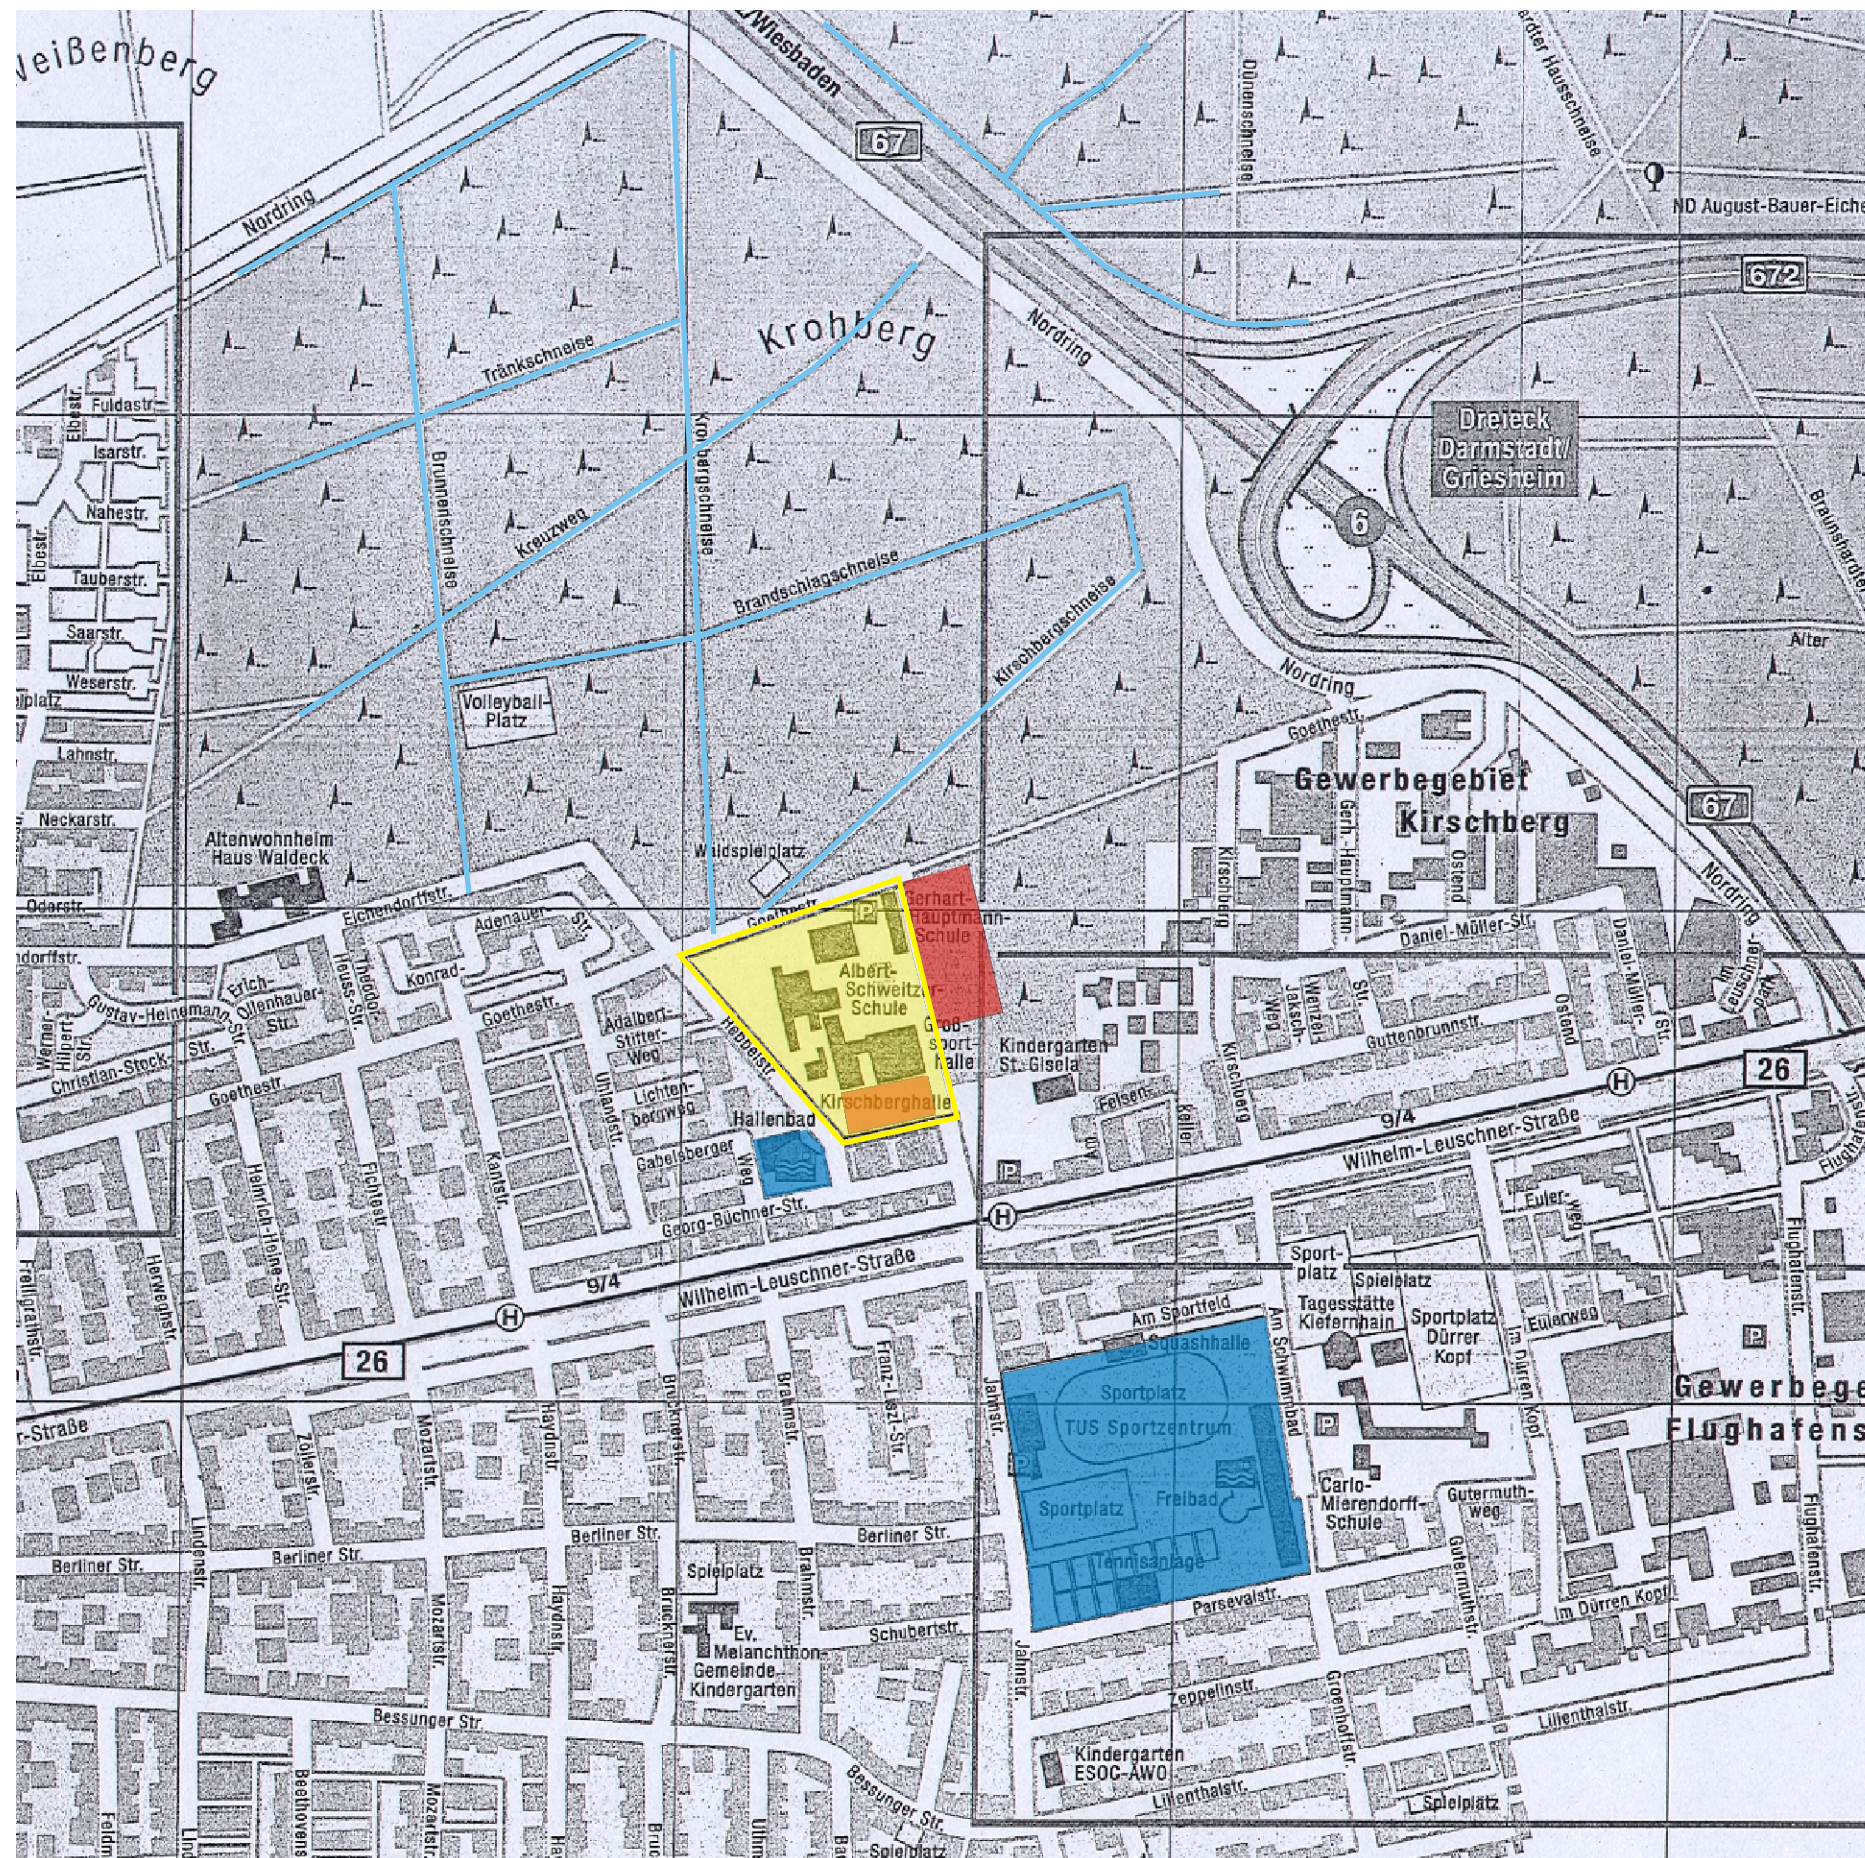

- GESAMTGRUNDSTÜCK
- NEUBAU KLASSENTRAKT
- LAUFSTRECKEN
- SPORTPLATZ / SCHWIMMBÄDER

LAGEPLAN - NEUBAU DOPPELSPORTHALLE -

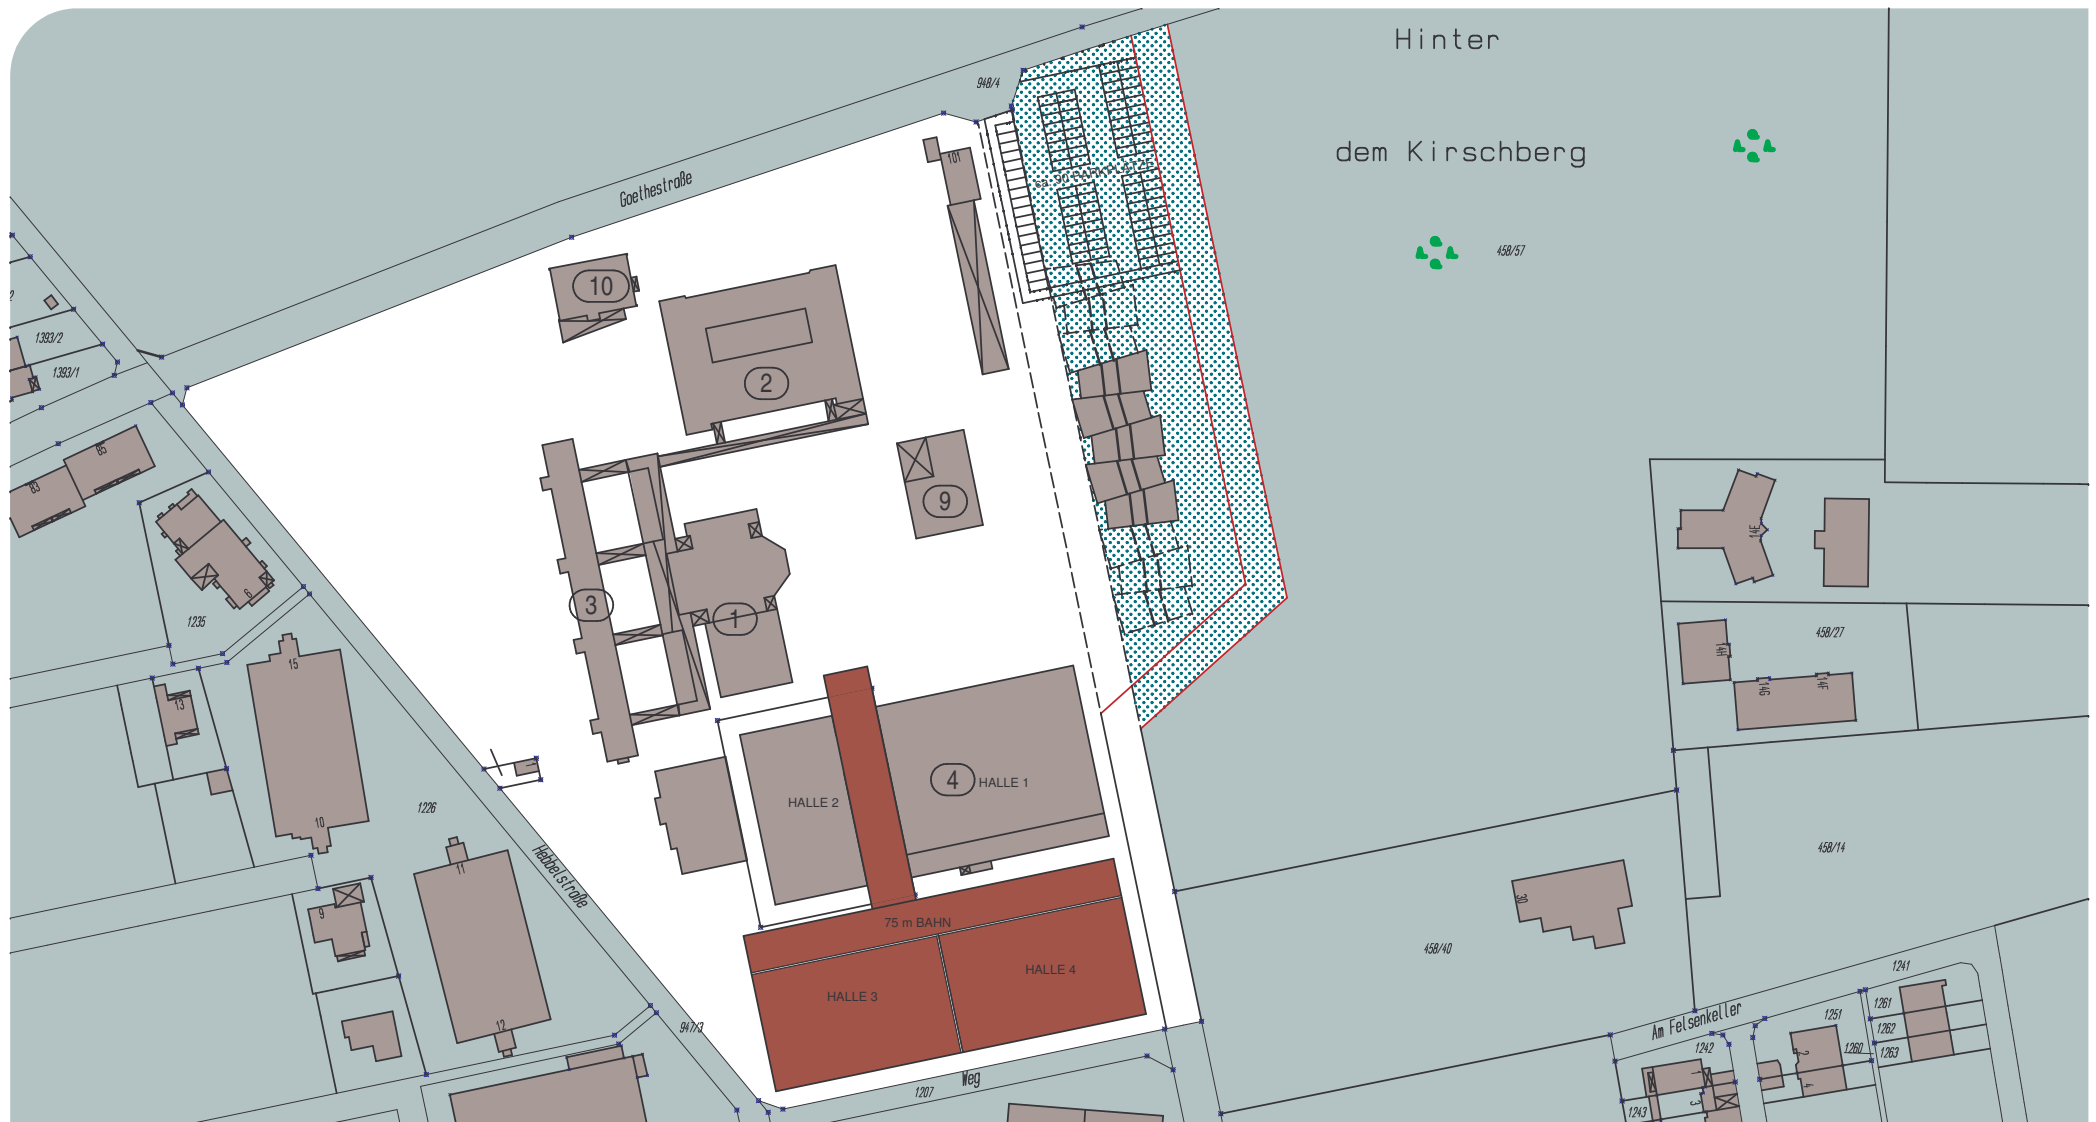

GERHART-HAUPTMANN-SCHULE GRIESHEIM BIRLI

PROJEKTVORSTELLUNG AUGUST 2008

ARCHITEKTEN