

Projekt # 155 - Sanierung Atrium Landrat-Gruber -Schule, Dieburg

Fotodokumentation Bestand



Fassade



Fassade von Nordwesten



Fluchtbalkone Kragarme



Fassade von Südwesten



Fassade

LOEWER + PARTNER ARCHITEKTEN JANOUSCH-KOWETZ MEERGANS SCHULZ
LIEBIGSTRASSE 75 64293 DARMSTADT TELEFON 06151-9939-0 TELEFAX 06151-292483
FERDINAND-LASSALLE-STRASSE 14 04109 LEIPZIG TEL 0341-98311-84 FAX 0341-98311-86

Projekt # 155 - Sanierung Atrium Landrat-Gruber -Schule, Dieburg

Fotodokumentation Bestand

Innenhöfe



Großer Innenhof



Fassade Innenhöfe



Kleiner Innenhof

LOEWER + PARTNER ARCHITEKTEN JANOUSCH-KOWETZ MEERGANS SCHULZ
LIEBIGSTRASSE 75 64293 DARMSTADT TELEFON 06151-9939-0 TELEFAX 06151-292483
FERDINAND-LASSALLE-STRASSE 14 04109 LEIPZIG TEL 0341-98311-84 FAX 0341-98311-86

Projekt # 155 - Sanierung Atrium Landrat-Gruber -Schule, Dieburg

Fotodokumentation Bestand


Innenhöfe



Flur



WC

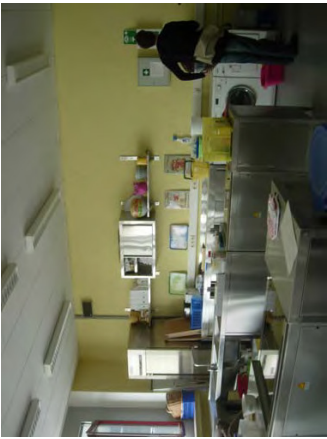

Klassenräume

LOEWER + PARTNER ARCHITEKTEN JANOUSCH-KOWETZ MEERGANS SCHULZ
LIEBIGSTRASSE 75 64293 DARMSTADT TELEFON 06151-9939-0 TELEFAX 06151-292483
FERDINAND-LASSALLE-STRASSE 14 04109 LEIPZIG TEL 0341-98311-84 FAX 0341-98311-86

Projekt # 155 - Sanierung Atrium Landrat-Gruber -Schule, Dieburg

Fotodokumentation Bestand

Fassade




Deckenhohlraum





Bodenschacht m. Rohrleitungen



Bodenaufbau

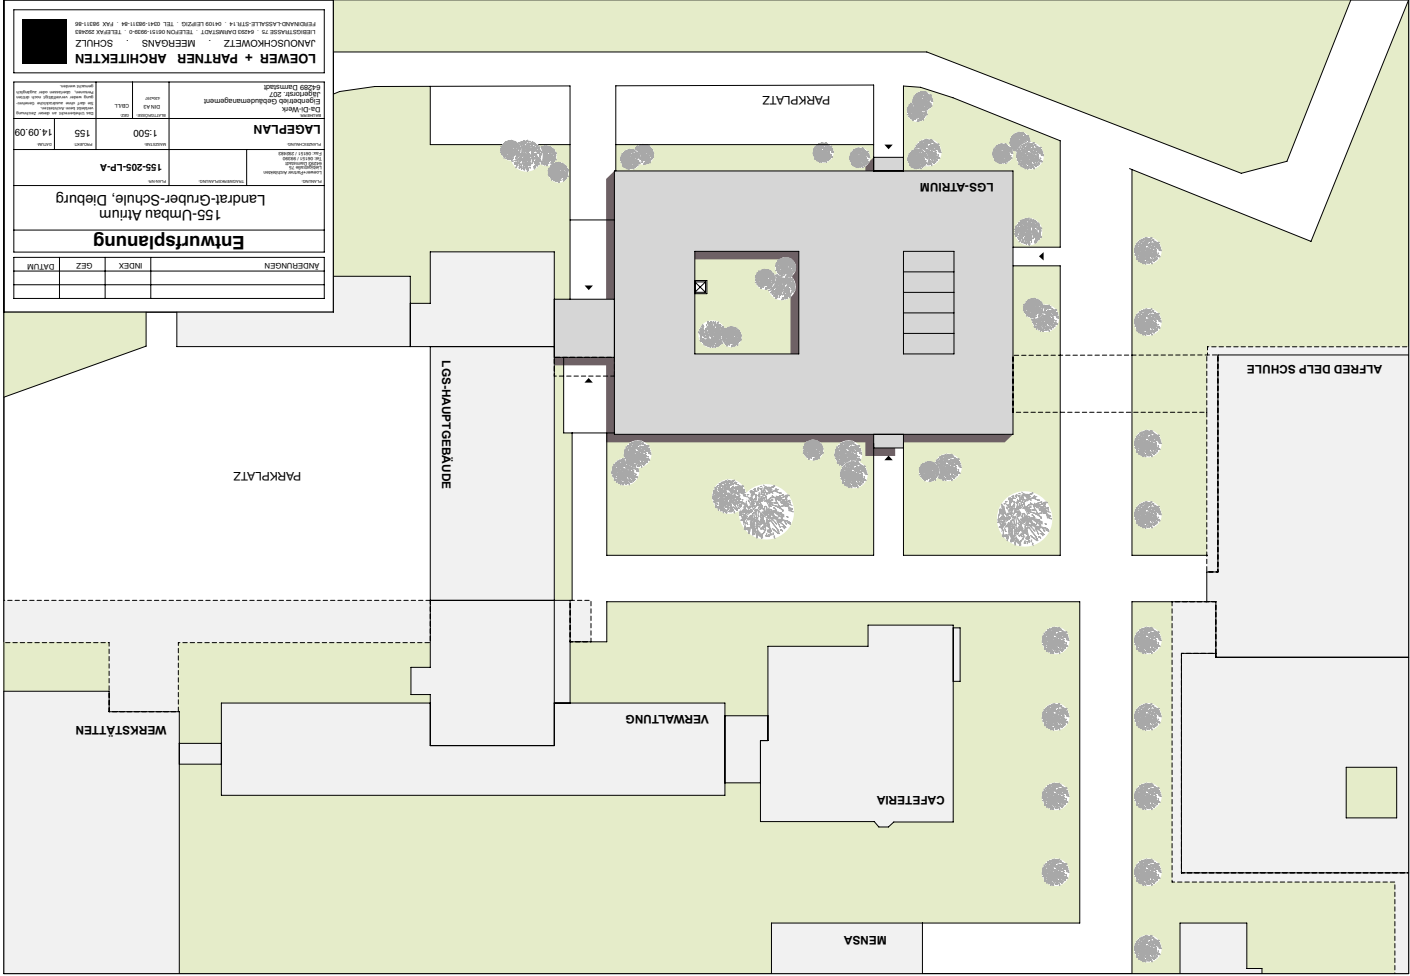

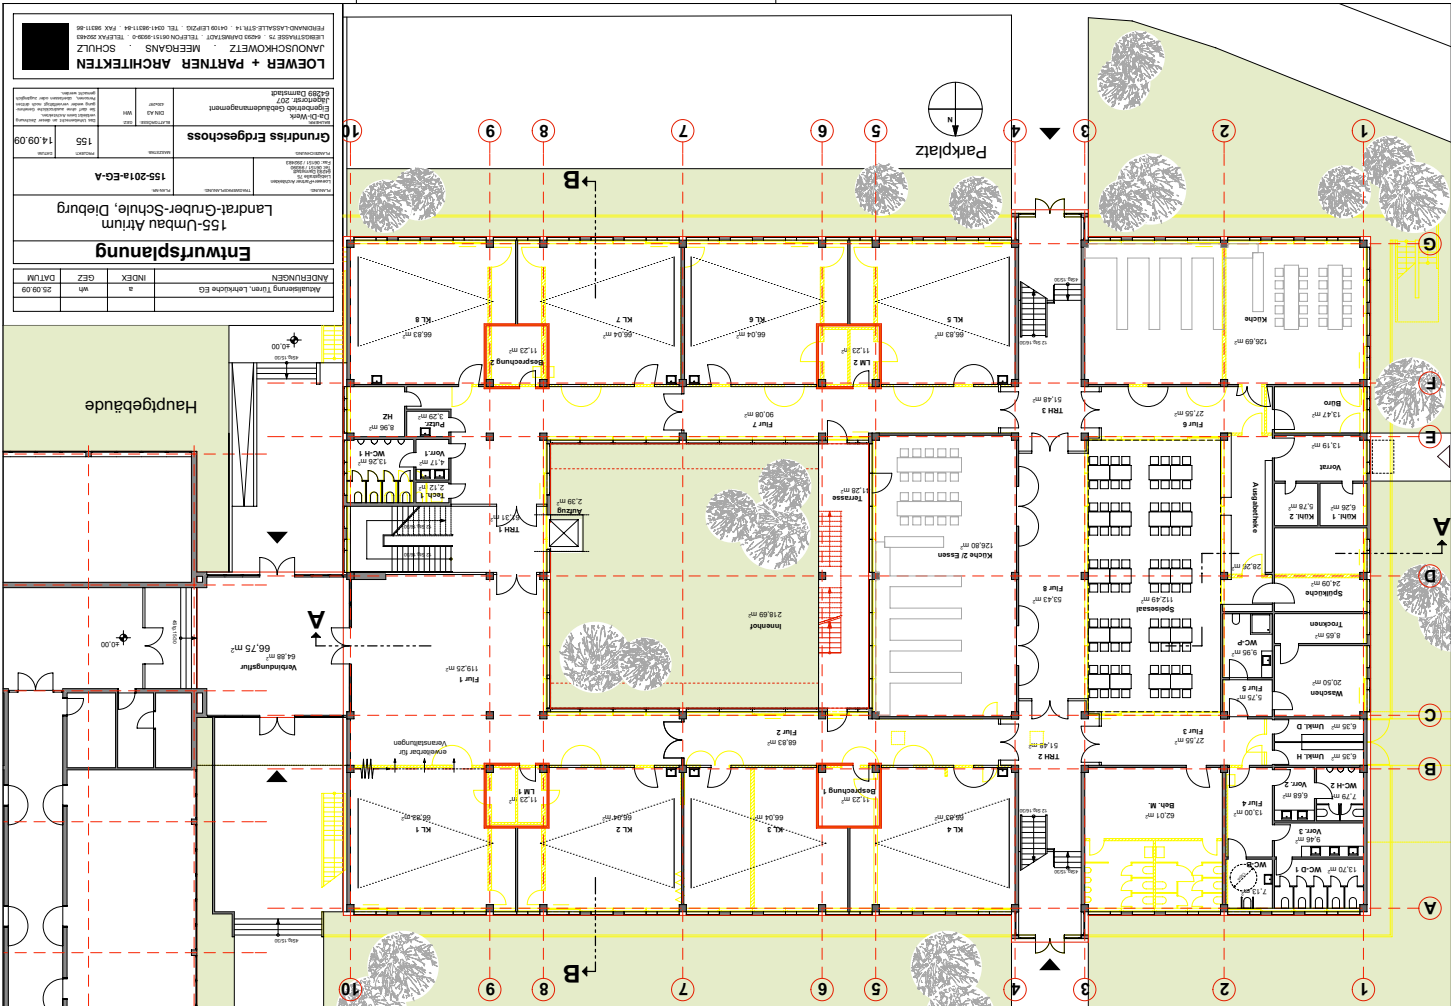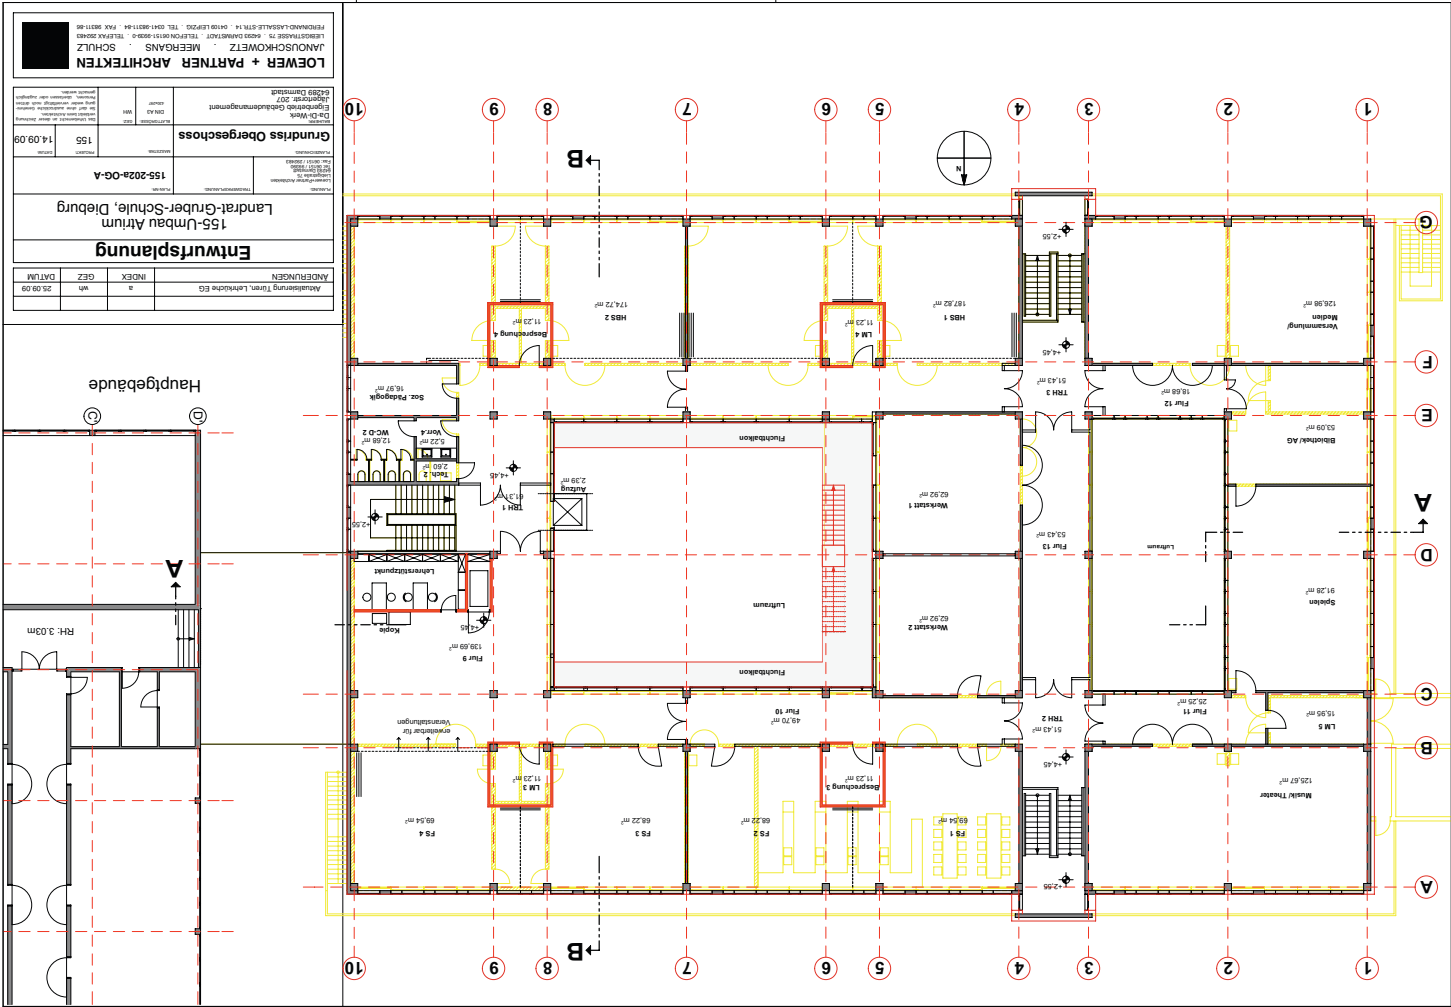

Schnitt A-A

