


Y 3496216.463
X 5531941.216

Anlage 1

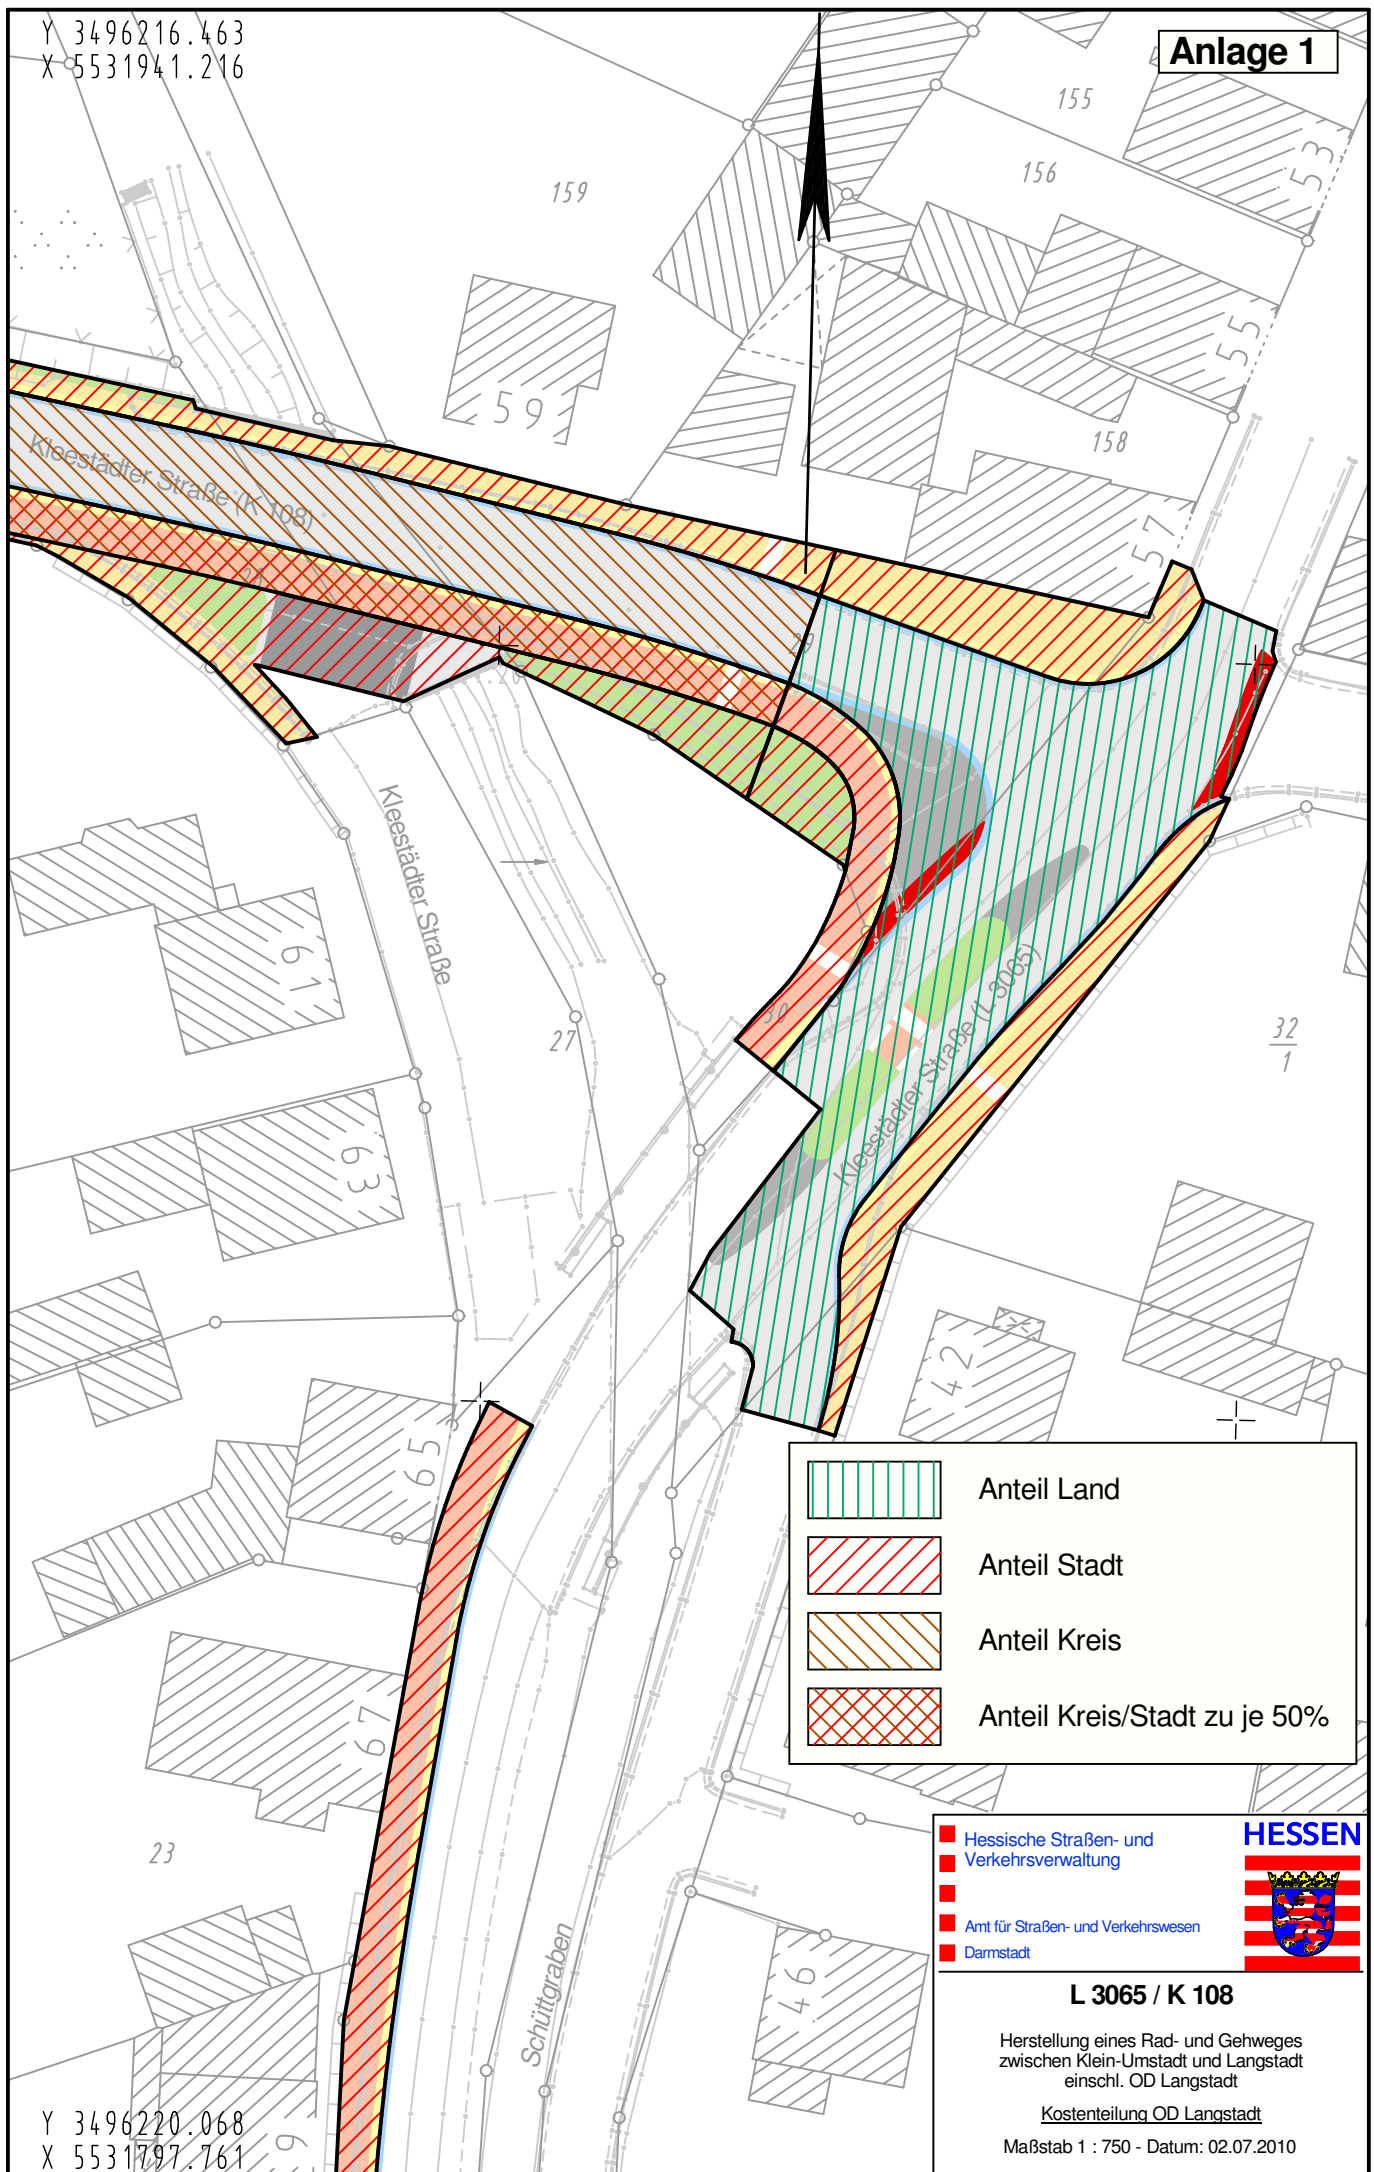

Y 3496220.068
X 5531797.761

Hessische Straßen- und Verkehrsverwaltung
Amt für Straßen- und Verkehrswesen
Darmstadt

HESSEN

L 3065 / K 108

Herstellung eines Rad- und Gehweges zwischen Klein-Umstadt und Langstadt einschl. OD Langstadt

Kostenteilung OD Langstadt

Maßstab 1 : 750 - Datum: 02.07.2010