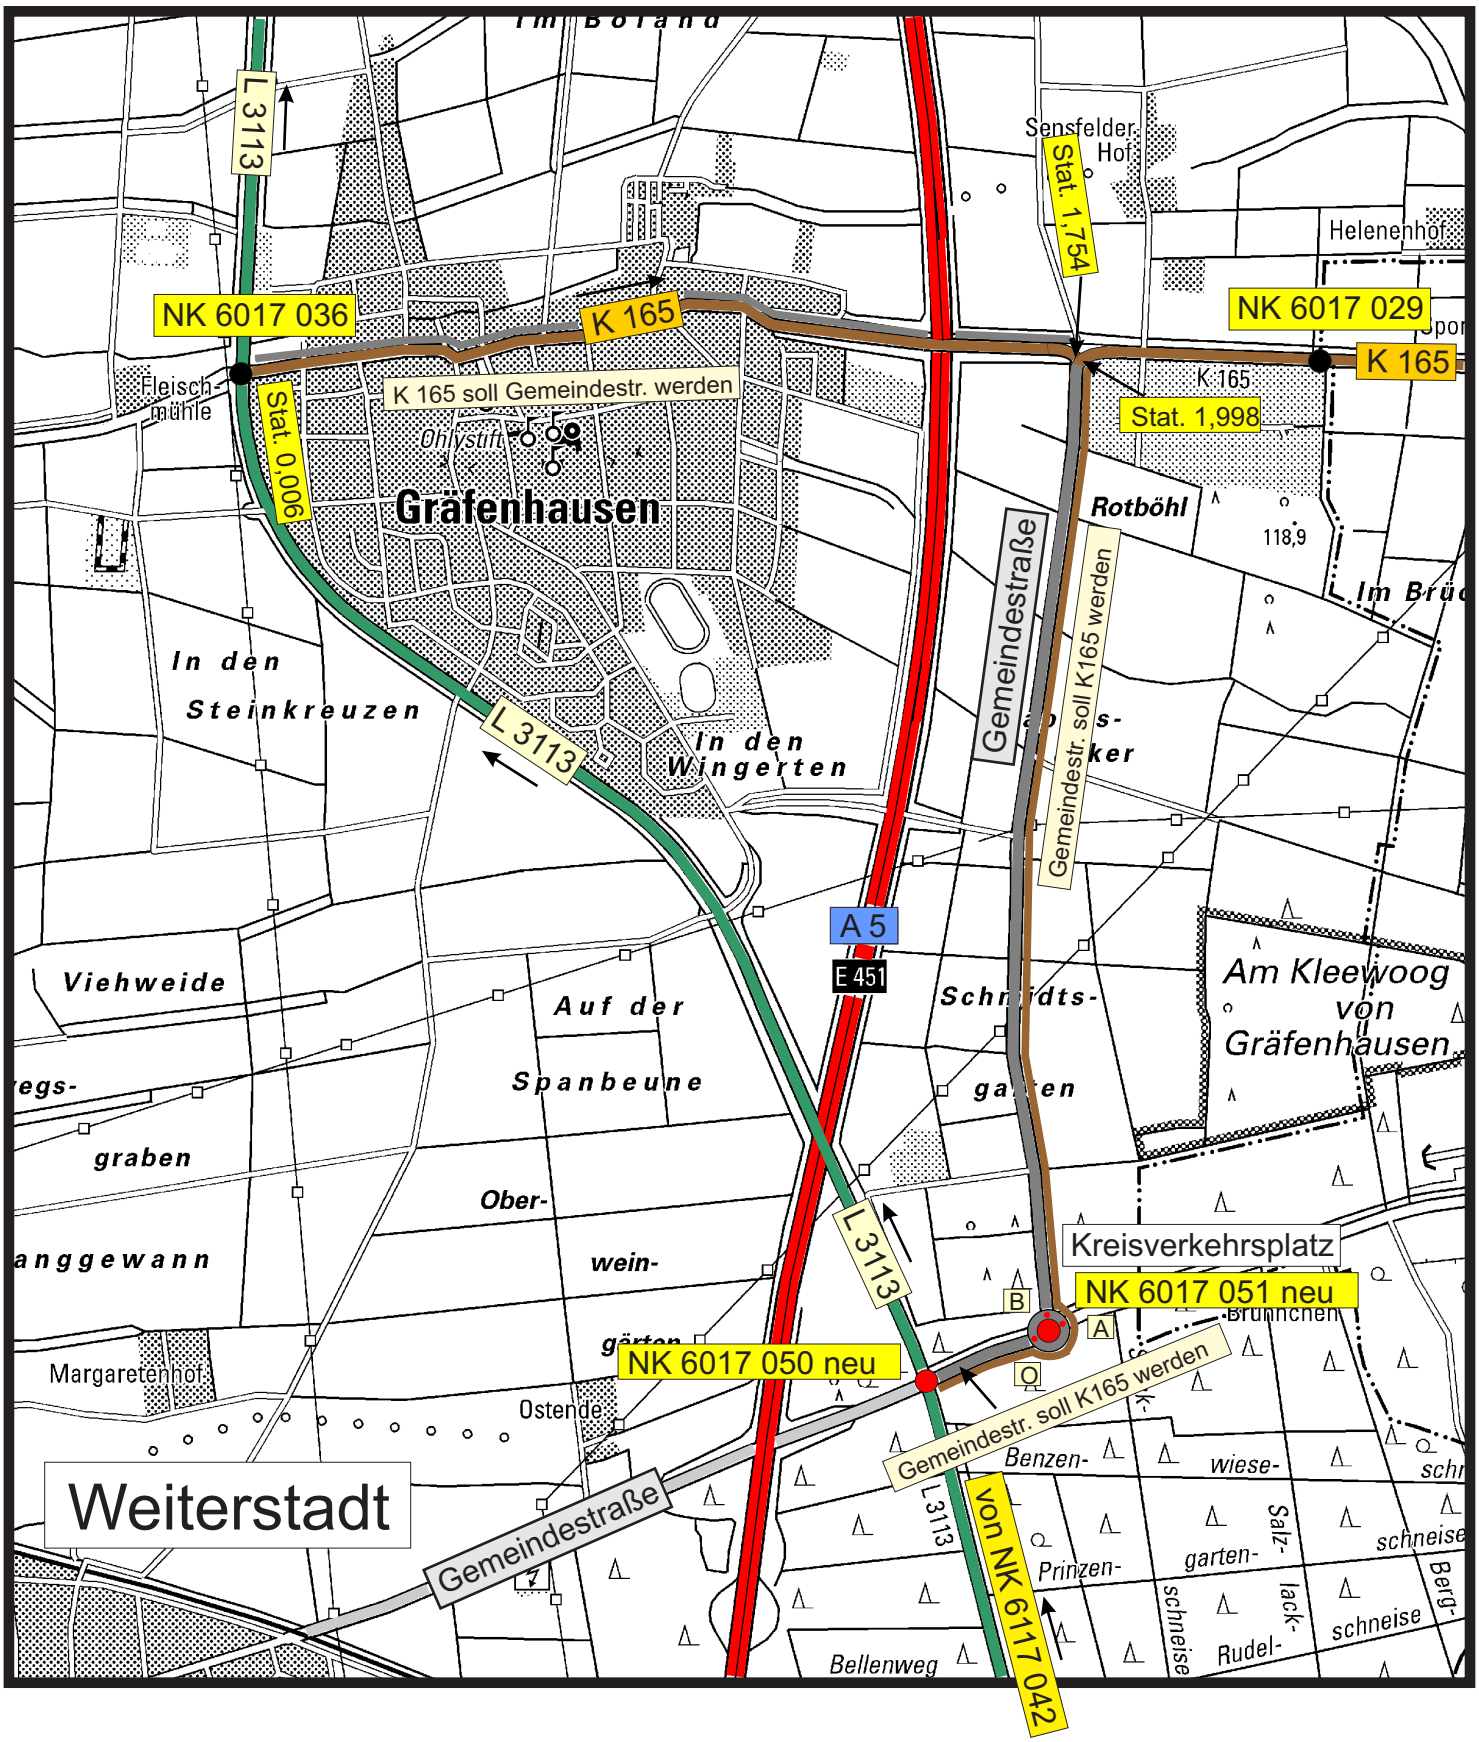

HESSEN

Umstufungsplan

Münchweg u. K165 in Weiterstadt/Gräfenhausen

ASV Darmstadt

bearbeitet: Katzer, THS