Region der Zukunft

Landkreis Darmstadt-Dieburg

Investitionsprogramm „Zukunft, Bildung und Betreuung“

Flanagan Schule Babenhausen

Region der Zukunft

Landkreis Darmstadt-Dieburg

Investitionsprogramm „Zukunft, Bildung und Betreuung“

Flanagan Schule Babenhausen

Bestand

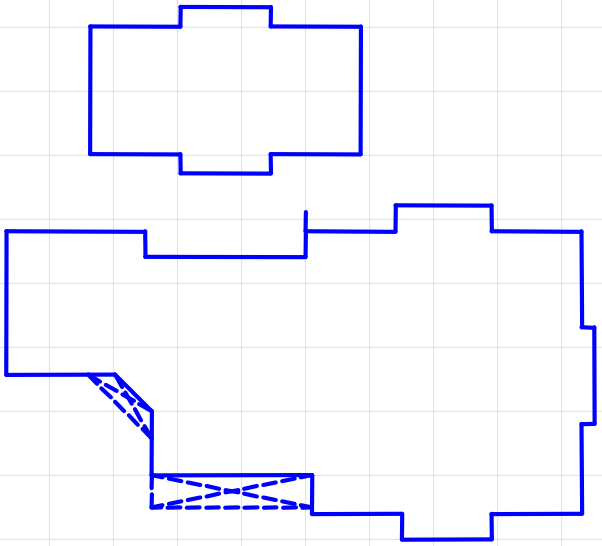

Region der Zukunft

Landkreis Darmstadt-Dieburg

Investitionsprogramm „Zukunft, Bildung und Betreuung“

Flanagan Schule Babenhausen

Bestand

Erweiterung

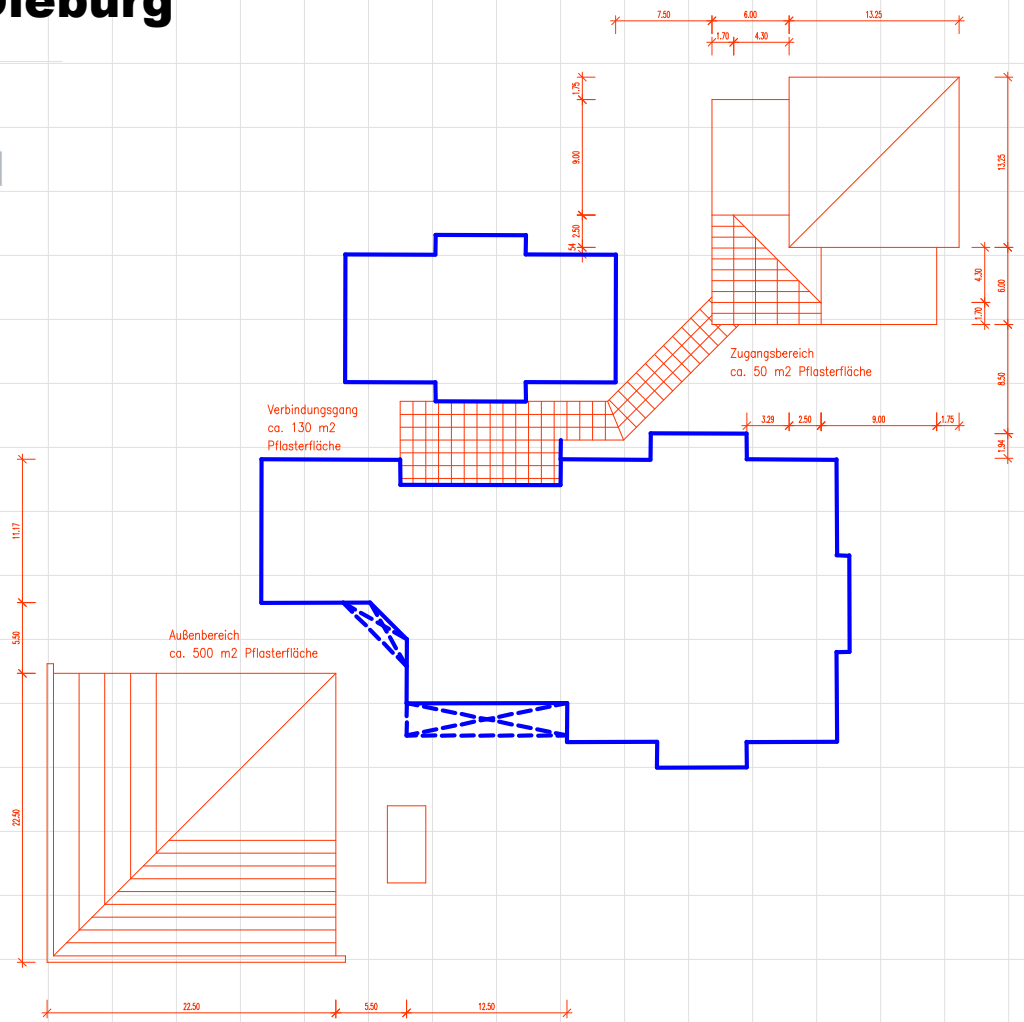

Lageplan M 1:200

Region der Zukunft

Landkreis Darmstadt-Dieburg

Investitionsprogramm „Zukunft, Bildung und Betreuung“

Flanagan Schule Babenhausen

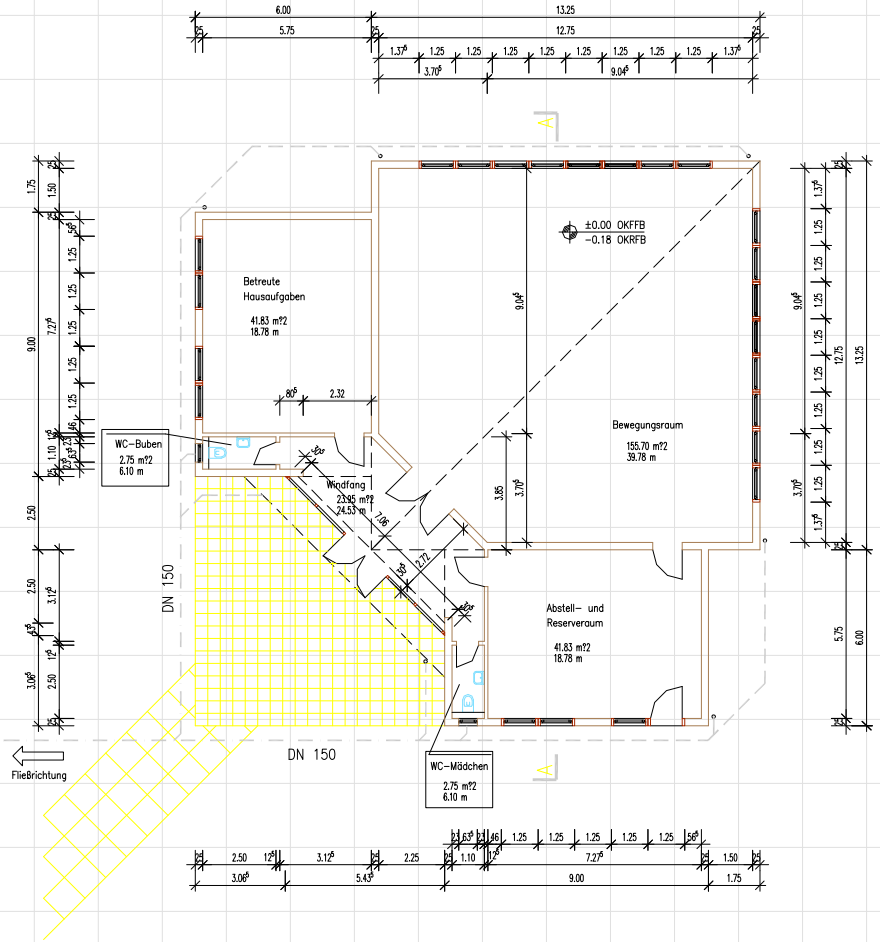

Grundriss

Raumprogramm:

Hausaufgabenbetreuung
ca. 42 m²

Bewegungsraum
ca. 156 m²

Abstell-/Reserveraum
ca. 42 m²

- **HNF** **ca. 240 m²**
- **BGF** **ca. 292 m²**
- **BRI** **ca. 1.602 m³**

Region der Zukunft

Landkreis Darmstadt-Dieburg

Investitionsprogramm „Zukunft, Bildung und Betreuung“

Flanagan Schule Babenhausen

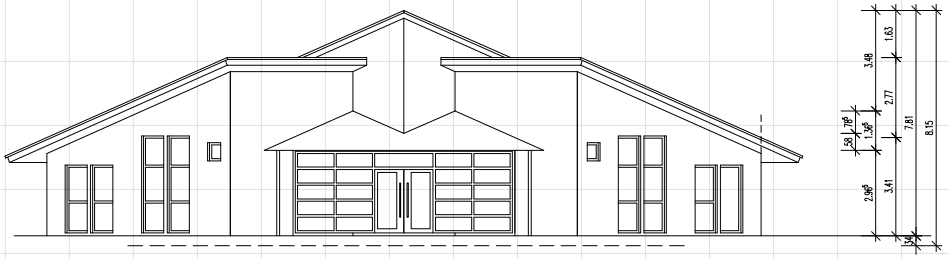

Ansicht – West

Kostenberechnung DIN 276:

KoGr 2 Herrichten und Erschliessen	ca.	5.000,- Euro
KoGr 3 Bauwerk – Baukonstruktion	ca.	253.000,- Euro
KoGr 4 Bauwerk – Techn. Ausstattung	ca.	62.000,- Euro
KoGr 5 Aussenanlagen	ca.	35.000,- Euro
KoGr. 6 Ausstattung	ca.	10.000,- Euro
KoGr 7 Baunebenkosten	ca.	54.000,- Euro
Beantragte Mittel:		**425.000,- Euro**

Region der Zukunft

Landkreis Darmstadt-Dieburg

Investitionsprogramm „Zukunft, Bildung und Betreuung“

Flanagan Schule Babenhausen

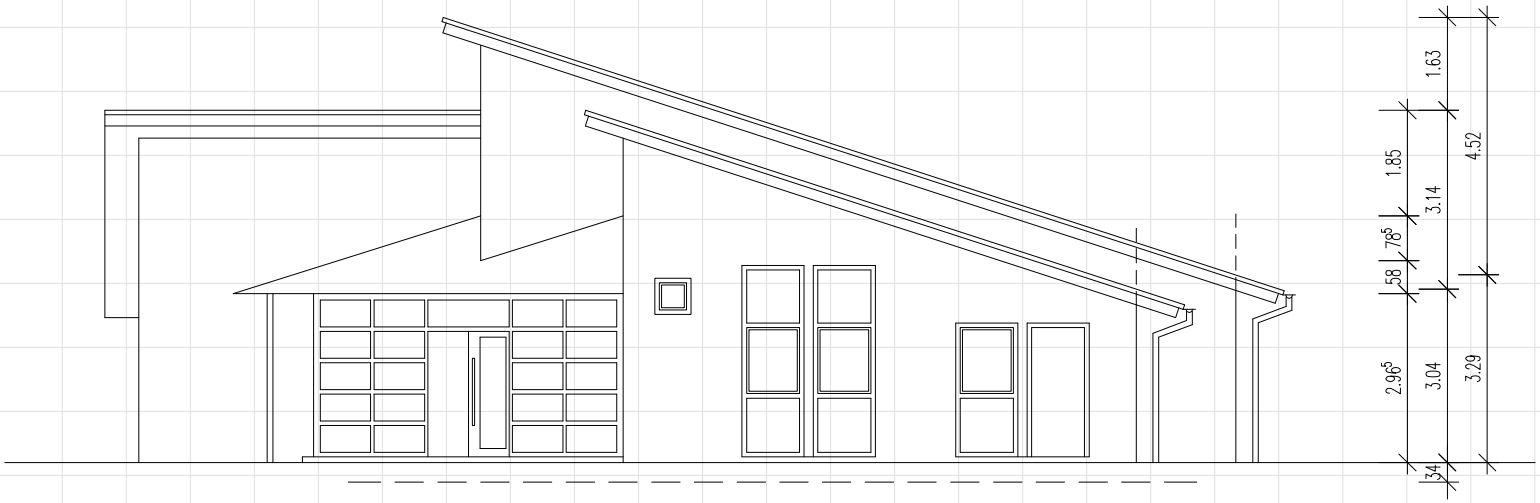

Ansicht – Süd/West

Region der Zukunft

Landkreis Darmstadt-Dieburg

Investitionsprogramm „Zukunft, Bildung und Betreuung“

Flanagan Schule Babenhausen

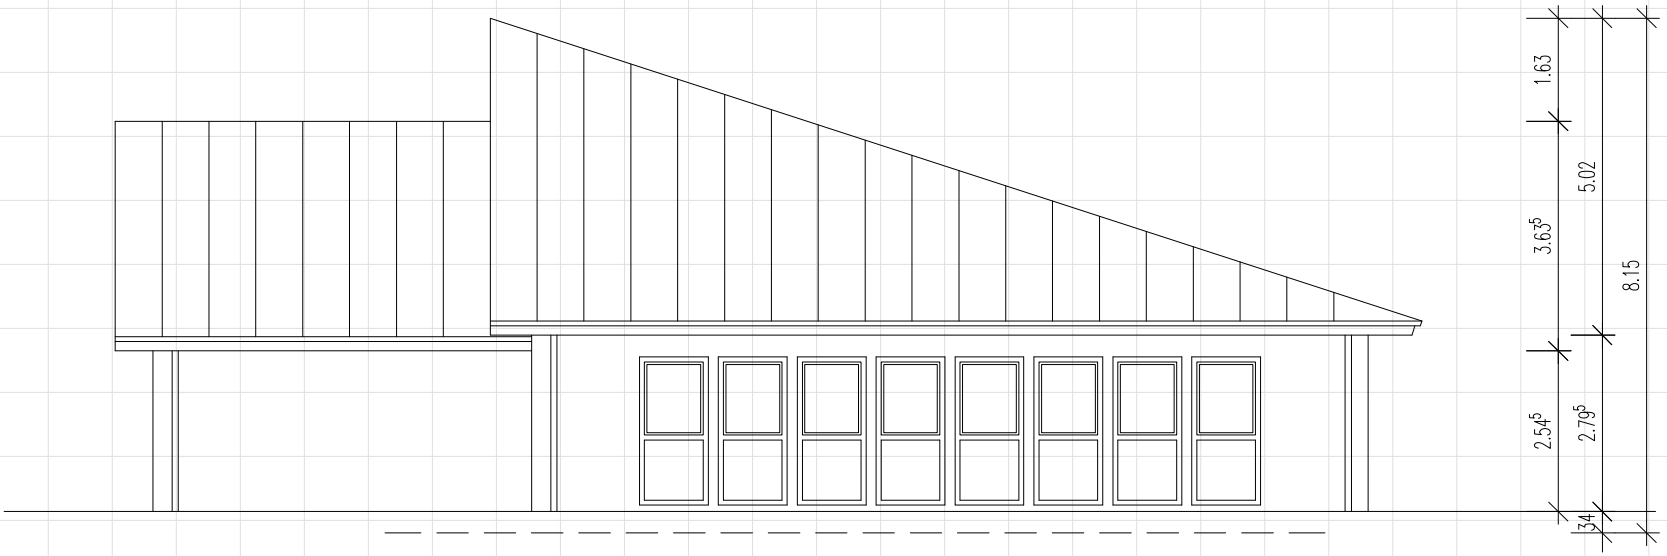

Ansicht – Süd/Ost

Region der Zukunft

Landkreis Darmstadt-Dieburg

Investitionsprogramm „Zukunft, Bildung und Betreuung“

Flanagan Schule Babenhausen

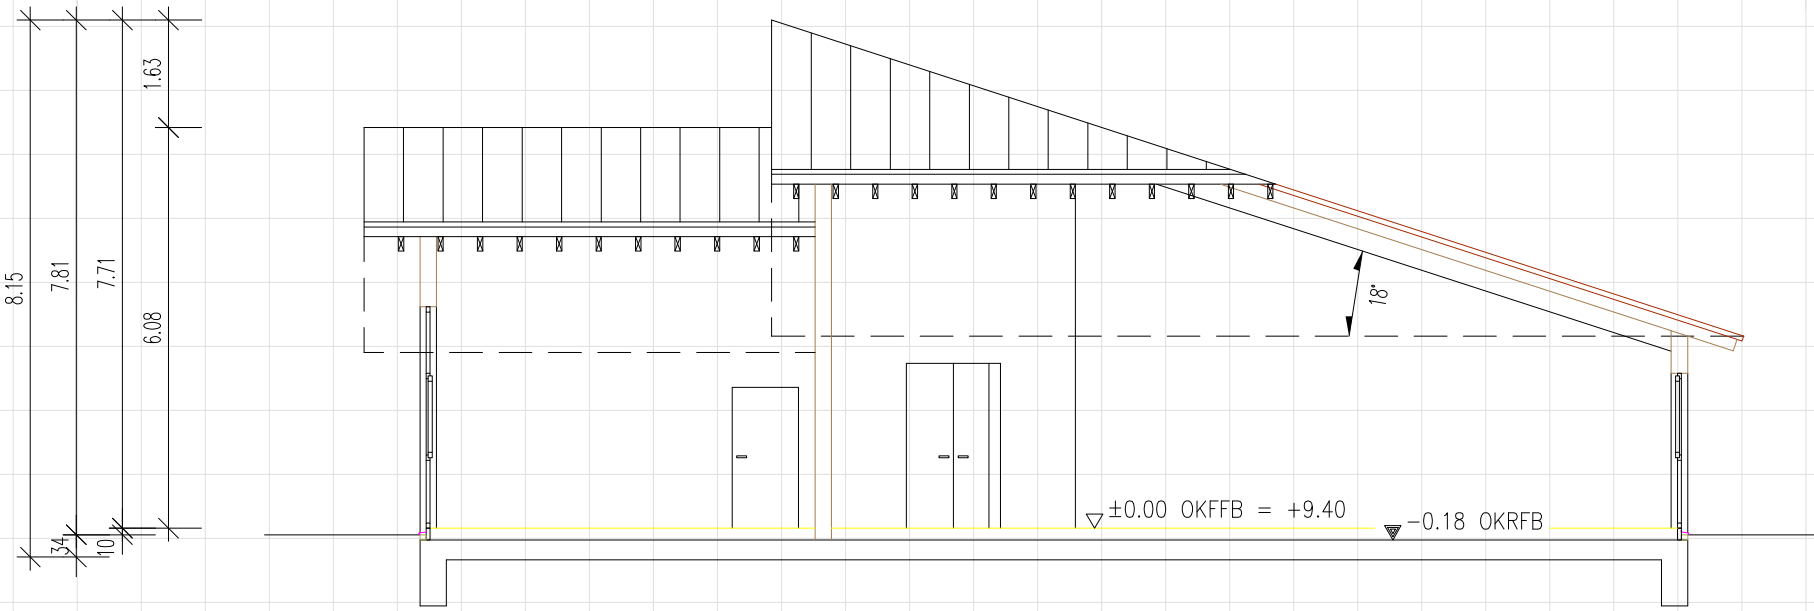

Schnitt

Region der Zukunft

Landkreis Darmstadt-Dieburg

Investitionsprogramm „Zukunft, Bildung und Betreuung“

Goetheschule Dieburg

Region der Zukunft

Landkreis Darmstadt-Dieburg

Investitionsprogramm „Zukunft, Bildung und Betreuung“

Goetheschule Dieburg

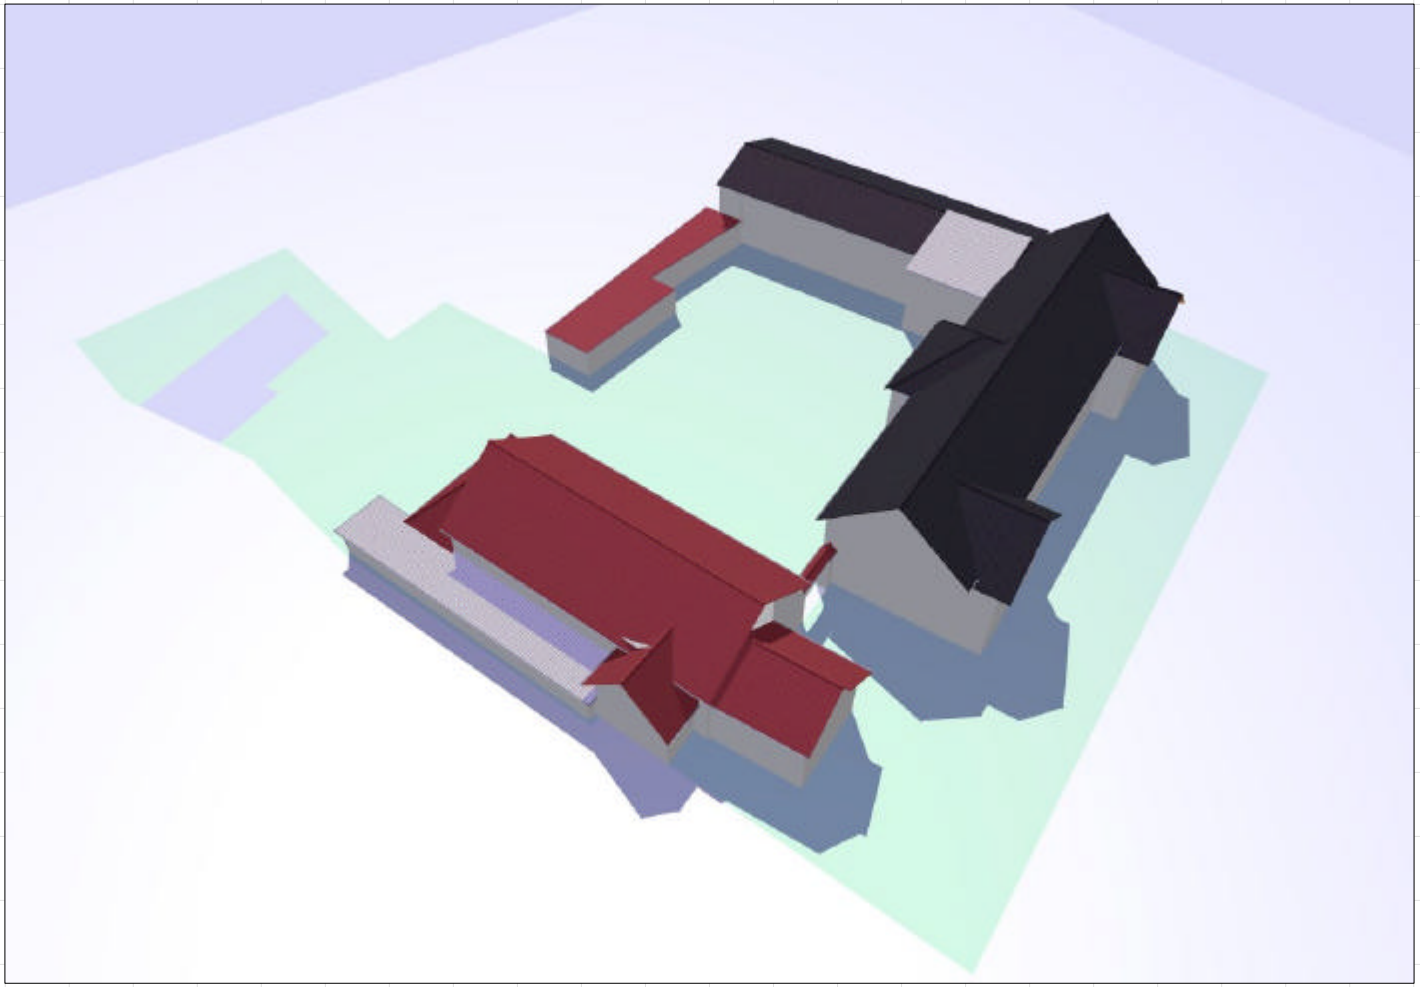

Bestand

Region der Zukunft

Landkreis Darmstadt-Dieburg

Investitionsprogramm „Zukunft, Bildung und Betreuung“

Goetheschule Dieburg

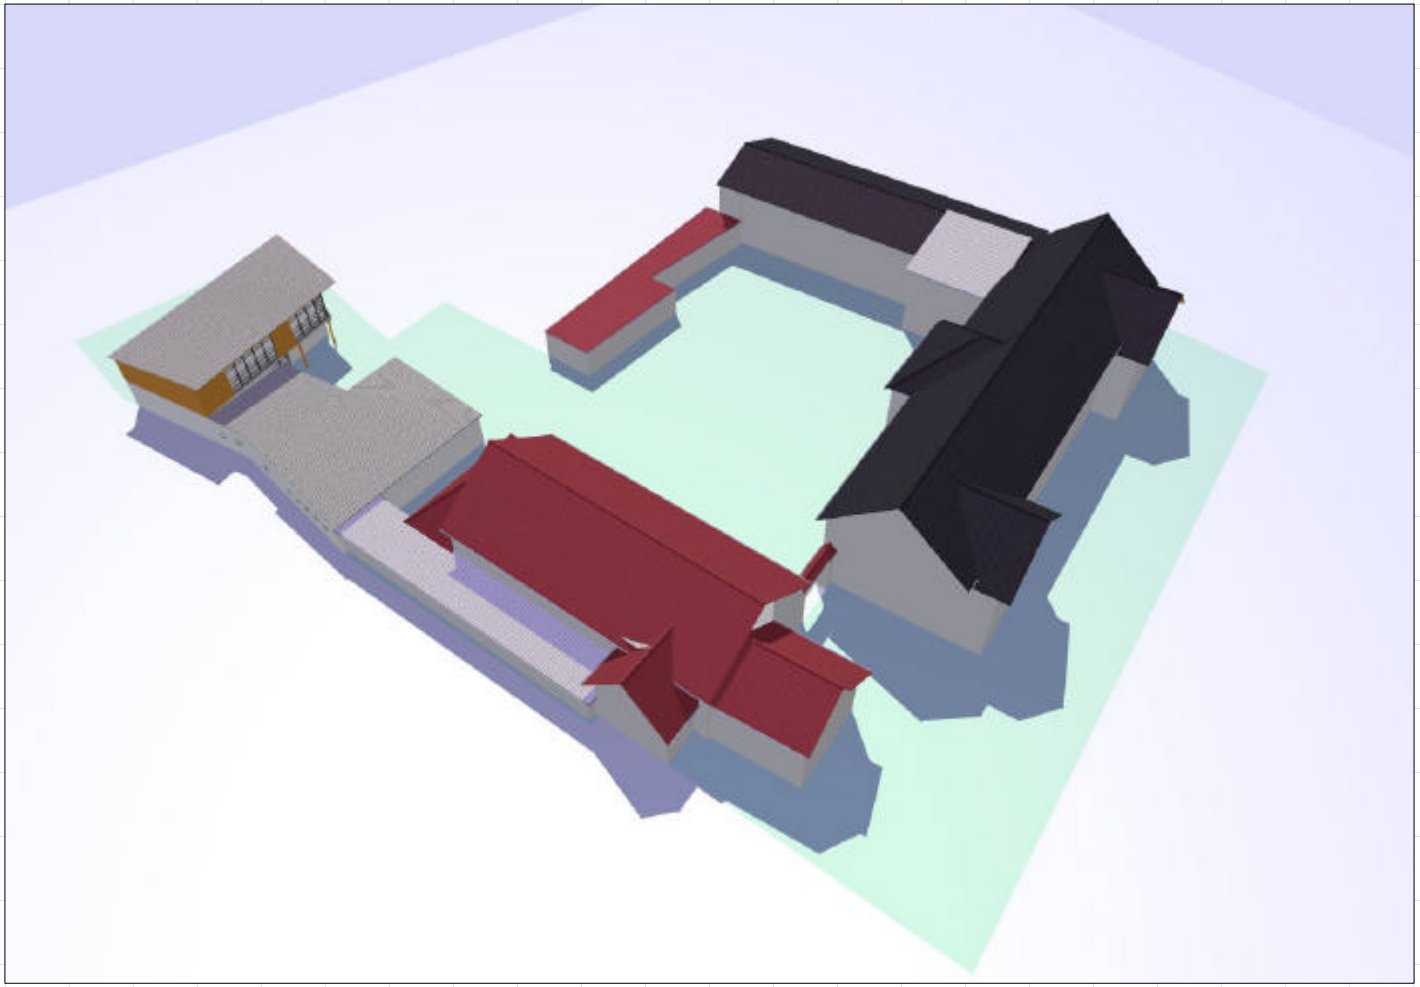

Erweiterung

Region der Zukunft

Landkreis Darmstadt-Dieburg

Investitionsprogramm „Zukunft, Bildung und Betreuung“

Goetheschule Dieburg

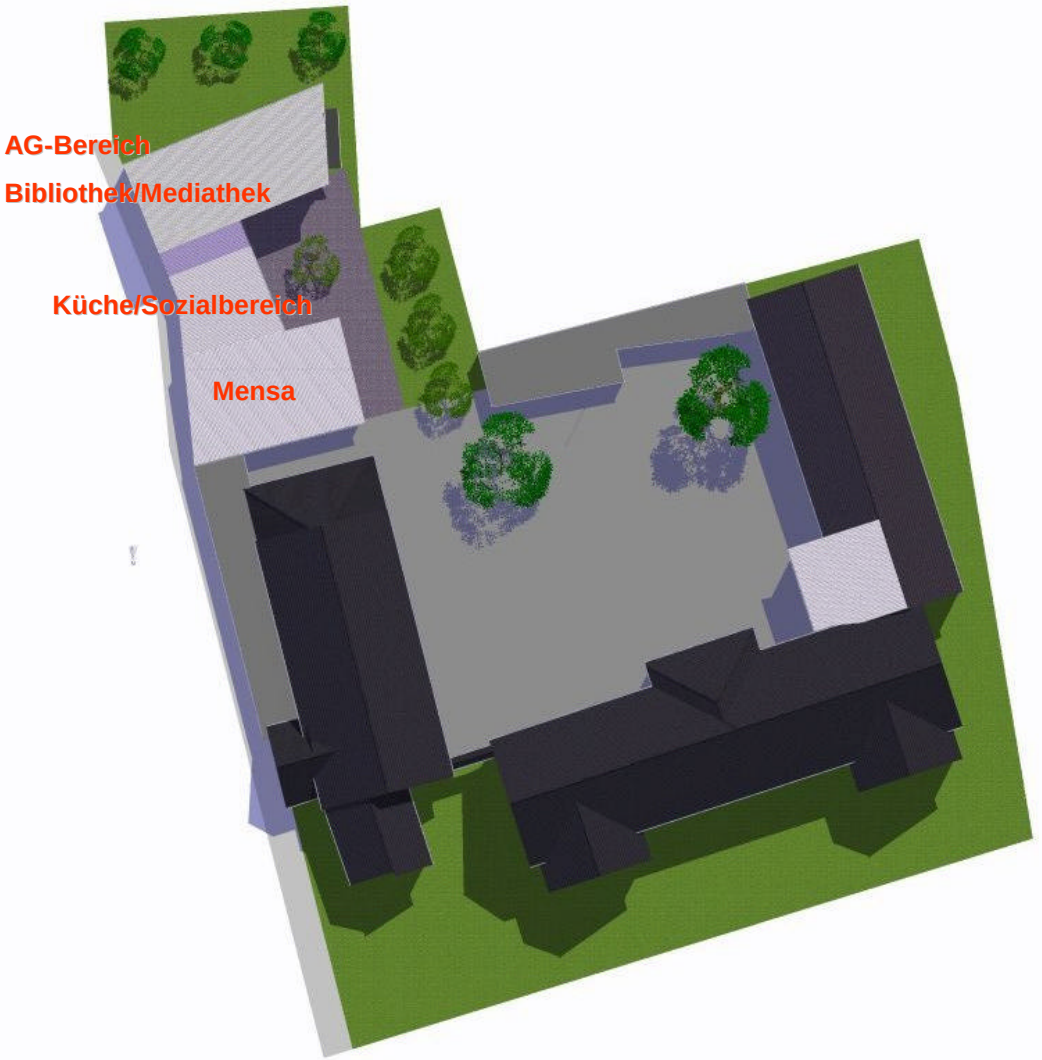

Landkreis Darmstadt-Dieburg

Region der Zukunft

Investitionsprogramm „Zukunft, Bildung und Betreuung“

Goetheschule Dieburg

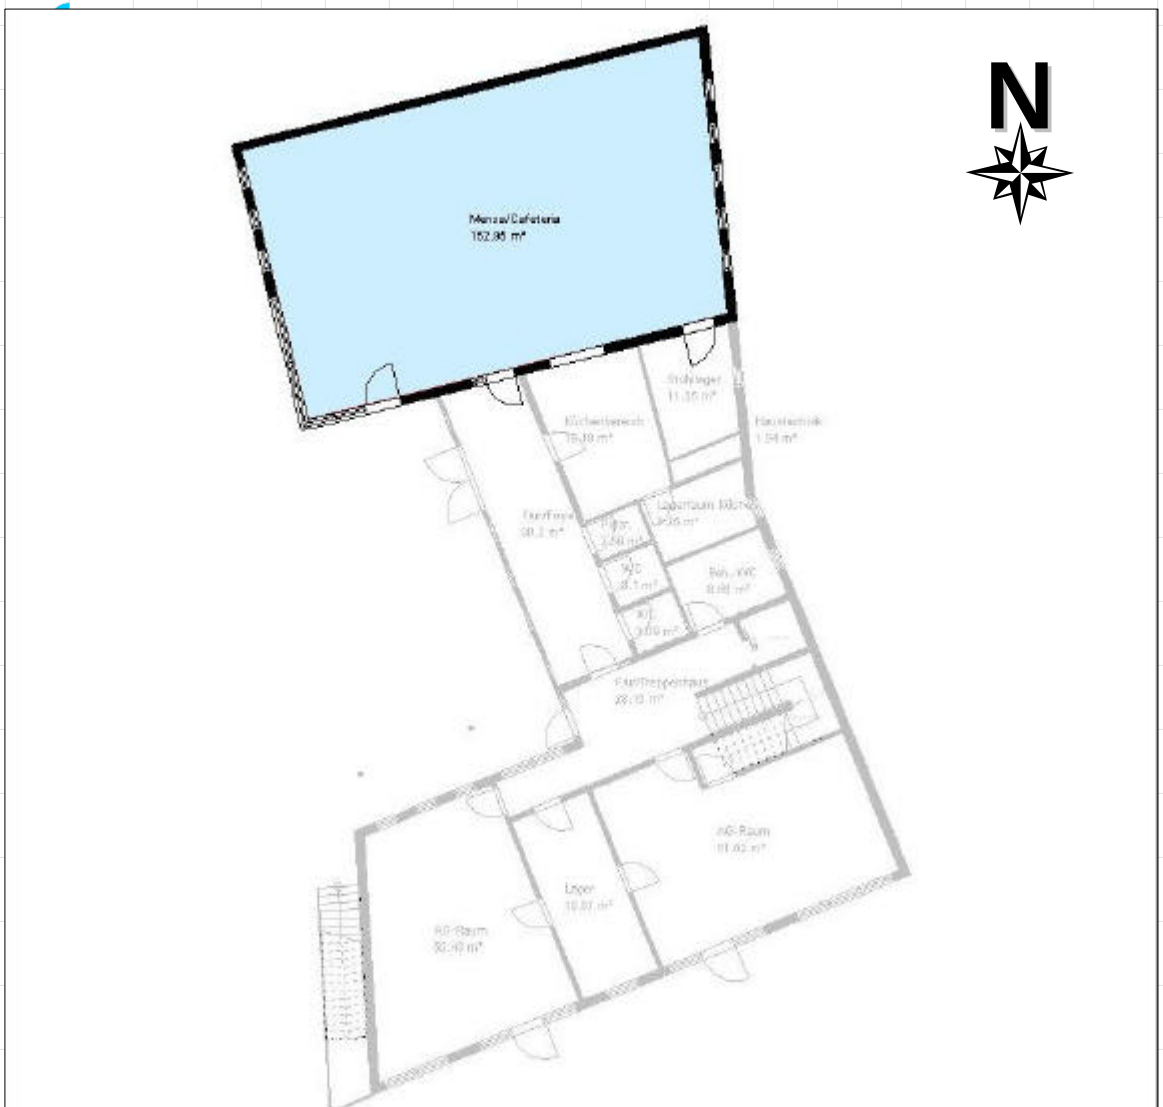

Raumprogramm:

ERDGESCHOSS

Mensa/Cafeteria
ca. 153 m²

Region der Zukunft

Landkreis Darmstadt-Dieburg

Investitionsprogramm „Zukunft, Bildung und Betreuung“

Goetheschule Dieburg

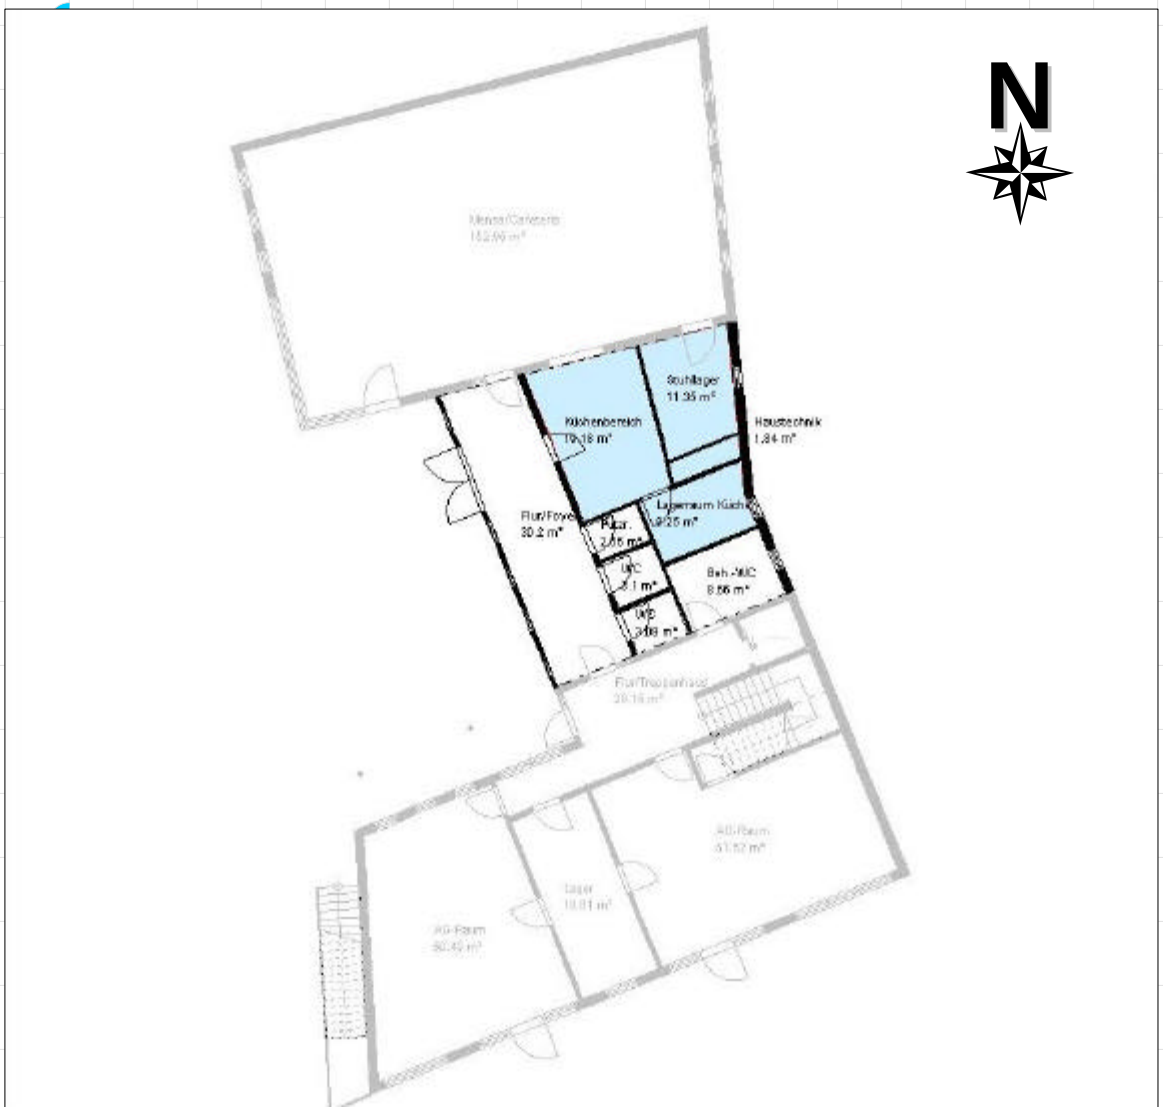

Raumprogramm:

ERDGESCHOSS

Mensa/Cafeteria
ca. 153 m²

Küchen- und Lagerbereich
ca. 41 m²

Region der Zukunft

Landkreis Darmstadt-Dieburg

Investitionsprogramm „Zukunft, Bildung und Betreuung“

Goetheschule Dieburg

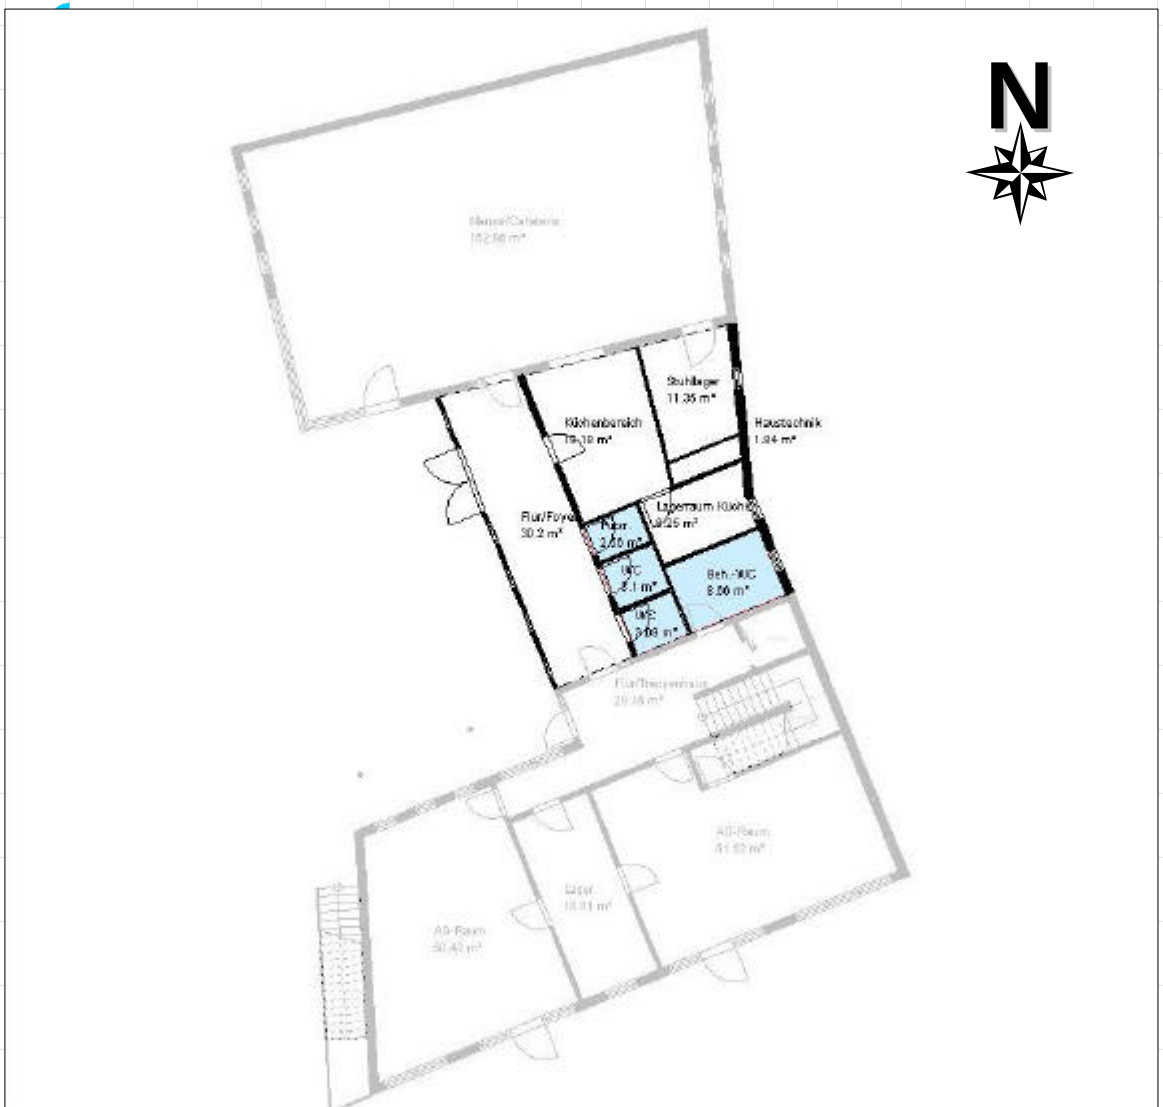

Raumprogramm:

ERDGESCHOSS

Mensa/Cafeteria
ca. 153 m²

Küchen- und Lagerbereich
ca. 41 m²

Sanitärbereich
ca. 28 m²

Region der Zukunft

Landkreis Darmstadt-Dieburg

Investitionsprogramm „Zukunft, Bildung und Betreuung“

Goetheschule Dieburg

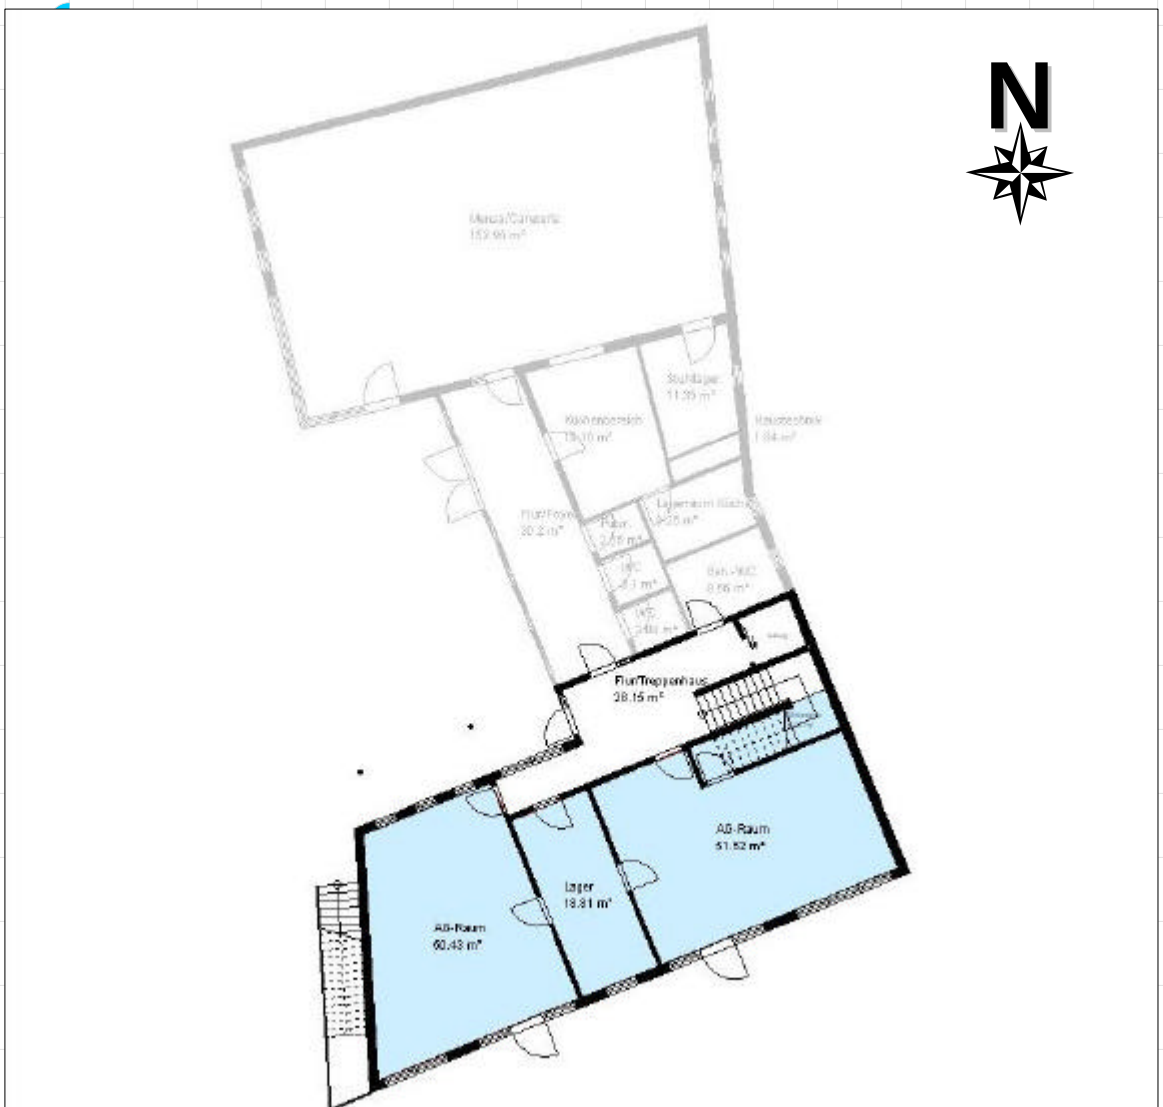

Raumprogramm:

ERDGESCHOSS

Mensa/Cafeteria
ca. 153 m²

Küchen- und Lagerbereich
ca. 41 m²

Sanitärbereich
ca. 28 m²

AG-Bereich
ca. 128 m²

Region der Zukunft

Landkreis Darmstadt-Dieburg

Investitionsprogramm „Zukunft, Bildung und Betreuung“

Goetheschule Dieburg

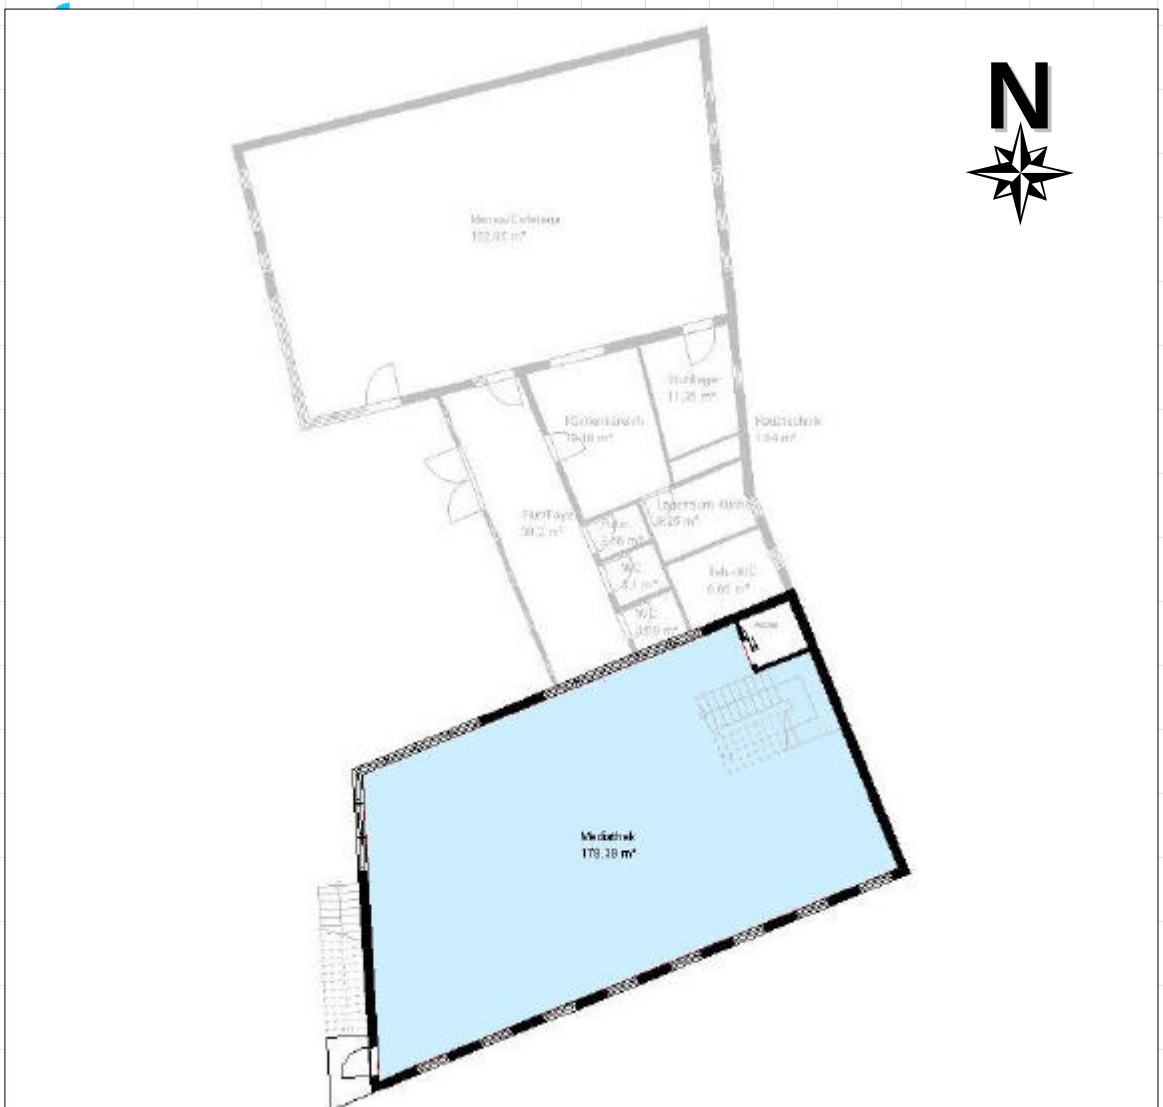

Raumprogramm:

ERDGESCHOSS

Mensa/Cafeteria
ca. 153 m²

Küchen- und Lagerbereich
ca. 41 m²

Sanitärbereich
ca. 28 m²

AG-Bereich
ca. 128 m²

OBERGESCHOSS

Mediathek/Bibliothek
ca. 178 m²

Region der Zukunft

Landkreis Darmstadt-Dieburg

Investitionsprogramm „Zukunft, Bildung und Betreuung“

Goetheschule Dieburg

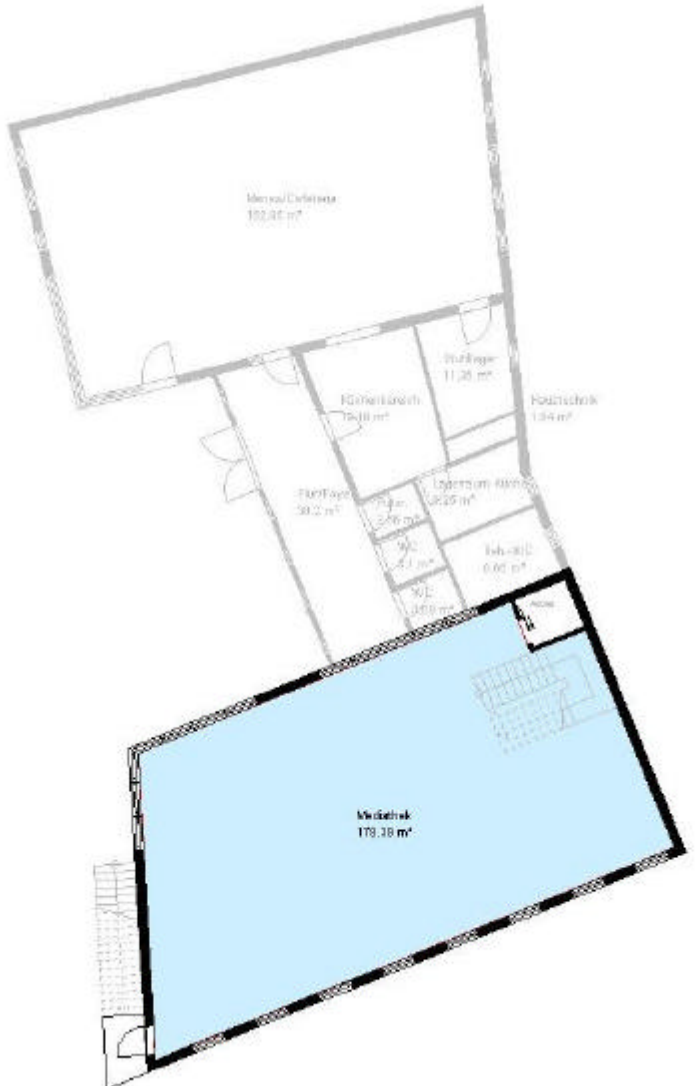

Raumprogramm:

ERDGESCHOSS

Mensa/Cafeteria
ca. 153 m²

Küchen- und Lagerbereich
ca. 41 m²

Sanitärbereich
ca. 28 m²

AG-Bereich
ca. 128 m²

OBERGESCHOSS

Mediathek/Bibliothek
ca. 178 m²

- **HNF** **ca. 433 m²**
- **BGF** **ca. 648 m²**
- **BRI** **ca. 2.208 m³**

Region der Zukunft

Landkreis Darmstadt-Dieburg

Investitionsprogramm „Zukunft, Bildung und Betreuung“

Goetheschule Dieburg

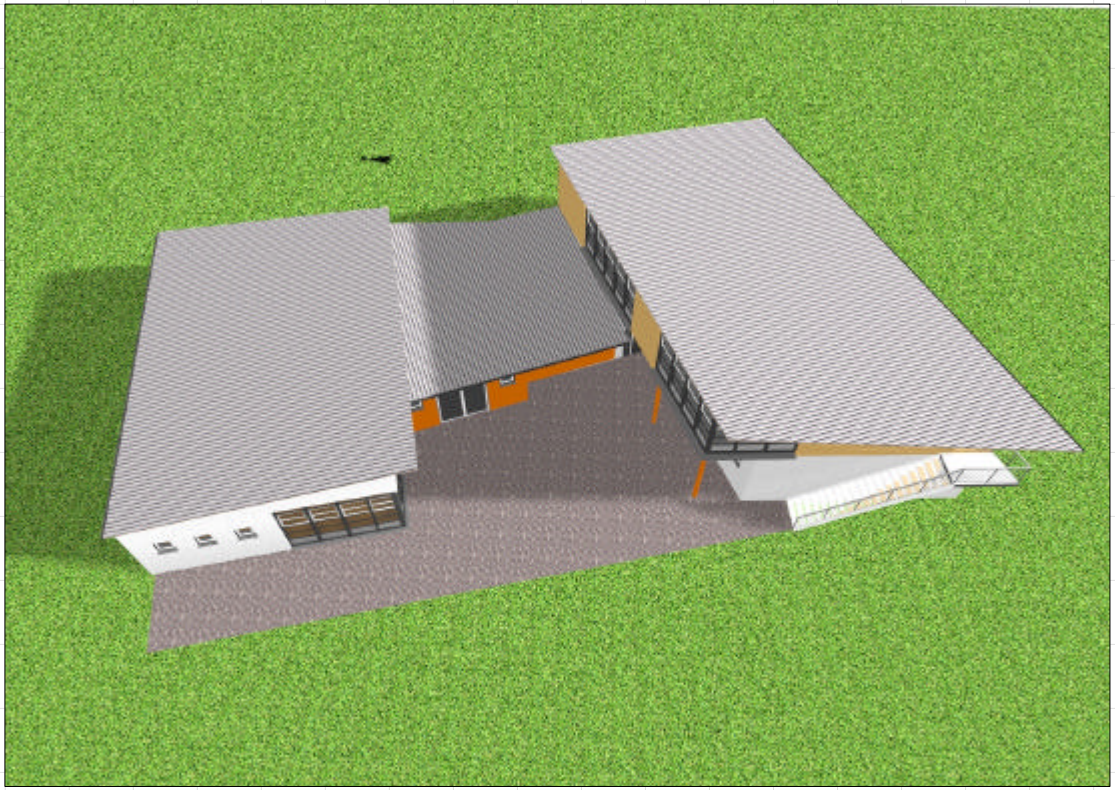

Kostenberechnung DIN 276:

KoGr 2 Herrichten und Erschliessen	ca.	24.000,- Euro
KoGr 3 Bauwerk – Baukonstruktion	ca.	459.000,- Euro
KoGr 4 Bauwerk – Techn. Ausstattung	ca.	70.500,- Euro
KoGr 5 Aussenanlagen	ca.	58.500,- Euro
KoGr. 6 Ausstattung	ca.	130.000,- Euro
KoGr 7 Baunebenkosten	ca.	68.000,- Euro
Beantragte Mittel:		**810.000,- Euro**

Region der Zukunft

Landkreis Darmstadt-Dieburg

Investitionsprogramm „Zukunft, Bildung und Betreuung“

Goetheschule Dieburg

Region der Zukunft

Landkreis Darmstadt-Dieburg

Investitionsprogramm „Zukunft, Bildung und Betreuung“

Goetheschule Dieburg

Region der Zukunft

Landkreis Darmstadt-Dieburg

Investitionsprogramm „Zukunft, Bildung und Betreuung“

Goetheschule Dieburg

Region der Zukunft

Landkreis Darmstadt-Dieburg

Investitionsprogramm „Zukunft, Bildung und Betreuung“

Albert-Schweitzer-Schule Griesheim

Erläuterung der Maßnahme:

- Im Bereich der Pausenhalle/Foyer des bestehenden Schulgebäudes soll durch die Beschaffung von Sitzbänken und Spielmöglichkeiten für Gruppen eine Aufwertung des Aufenthaltbereiches bei schlechtem Wetter geschaffen werden. Ferner soll es nach dem Konzept der Schule Sideboards zum Unterbringen von Spielen sowie Vitrinen als Präsentationsmöglichkeiten für Schülerinnen und Schüler geben.

- Mit der Maßnahme erfolgt keine Benachteiligung der Flucht- und Pausen- Aufenthaltssituation in der Schule.

- Der Außenbereich soll durch ein Klettergerüst für die jüngeren Schülerinnen und Schüler aufgewertet werden.

- Durch die geplante Maßnahme wird der betreute nachmittäglich Freizeitbereich ganzheitlich abgerundet.

Kostenberechnung der Maßnahme:

Foyer:	
- ***Sitzbänke für innen***	
- ***Tischfußballspiel***	
- ***Billardspiel***	
- ***Sideboards***	
- ***Vitrine***	**7.317,32 Euro**
Außenanlage:	
- ***Sitzbänke für außen***	
- ***Freilandfußball***	
- ***Klettergerüst, Fallschutz incl. Montage***	**32.878,40 Euro**
Beantragte Mittel:	***40.195,72 Euro***

Region der Zukunft

Landkreis Darmstadt-Dieburg

Investitionsprogramm „Zukunft, Bildung und Betreuung“

Max-Planck-Schule Groß-Umstadt

Erläuterung der Maßnahme:

In einem erdgeschossigen Gebäudebereich der Max-Planck-Schule werden nicht mehr benötigte Duschanlagen und Umkleideräume der ehemaligen „Alten Turnhalle“ zu einer Cafeteria mit angegliederter Küche und Kiosk umgebaut.
In der direkt angrenzenden ehemaligen Turnhalle wird ein großzügiger Speiseraum hergerichtet.

- Abbruch von Duschräumen und WC-Einbauten
- Demontage und Erneuerung von Sanitärinstallationen
- Demontage und Erneuerung der Elektroinstallation
- Anpassung der Heizungsverteilung an die neuen räumlichen Gegebenheiten.
- Räumliche Umgestaltungsmaßnahmen
- Ausstattung Küchenbereich mit Wand und Bodenbelägen gem. HygieneVerord.
- Herstellen eines barrierefreien Zuganges vom Schulhof in die Cafeteria.
- Sanierung des Hallenbodens und der Wände der ehemaligen „Alten Turnhalle“.

Nutzflächen der Umbaumaßnahme:

Cafeteria:	ca. 38 m2
Küche:	ca. 21 m2
Kiosk:	ca. 13 m2
Speisesaal:	ca. 180 m2

Kostenberechnung DIN 276:

KoGr 3	
Bauwerk – Baukonstruktion	***ca. 43.400,- Euro***
KoGr 4	
Bauwerk – Techn. Ausst.	***ca. 8.500,- Euro***
KoGr. 6	
Ausstattung (Möbel)	***ca. 90.750,- Euro***
KoGr 7	
Baunebenkosten	***ca. 8.590,- Euro***
Beantragte Mittel:	***151.230,- Euro***

Region der Zukunft

Landkreis Darmstadt-Dieburg

Investitionsprogramm „Zukunft, Bildung und Betreuung“

Schillerschule Pfungstadt

Region der Zukunft

Landkreis Darmstadt-Dieburg

Investitionsprogramm „Zukunft, Bildung und Betreuung“

Schillerschule Pfungstadt

Bestand

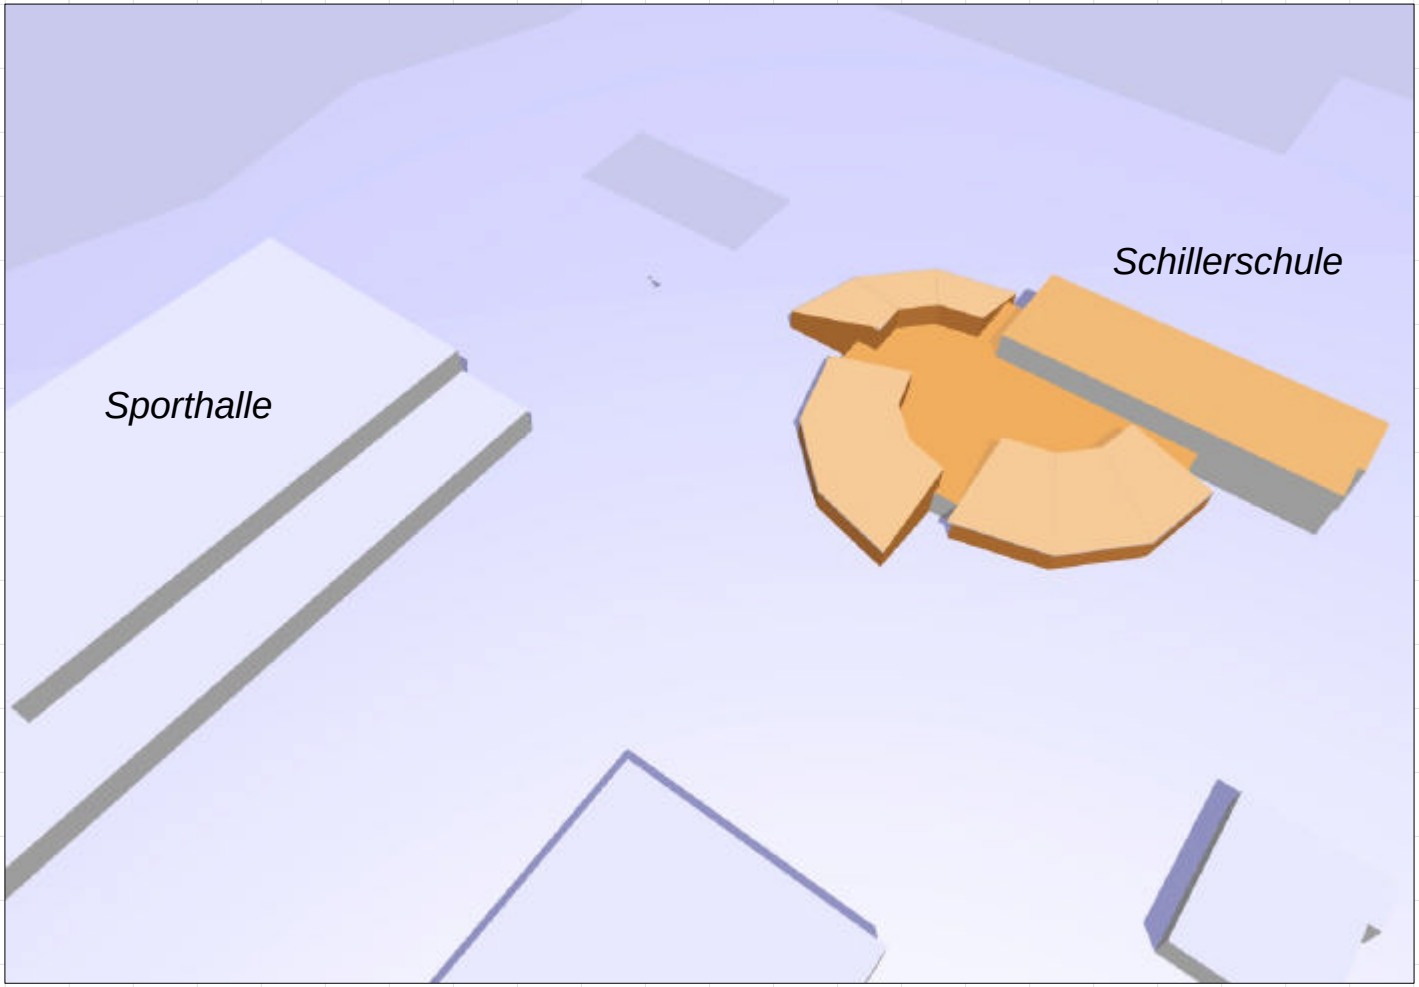

Region der Zukunft

Landkreis Darmstadt-Dieburg

Investitionsprogramm „Zukunft, Bildung und Betreuung“

Schillerschule Pfungstadt

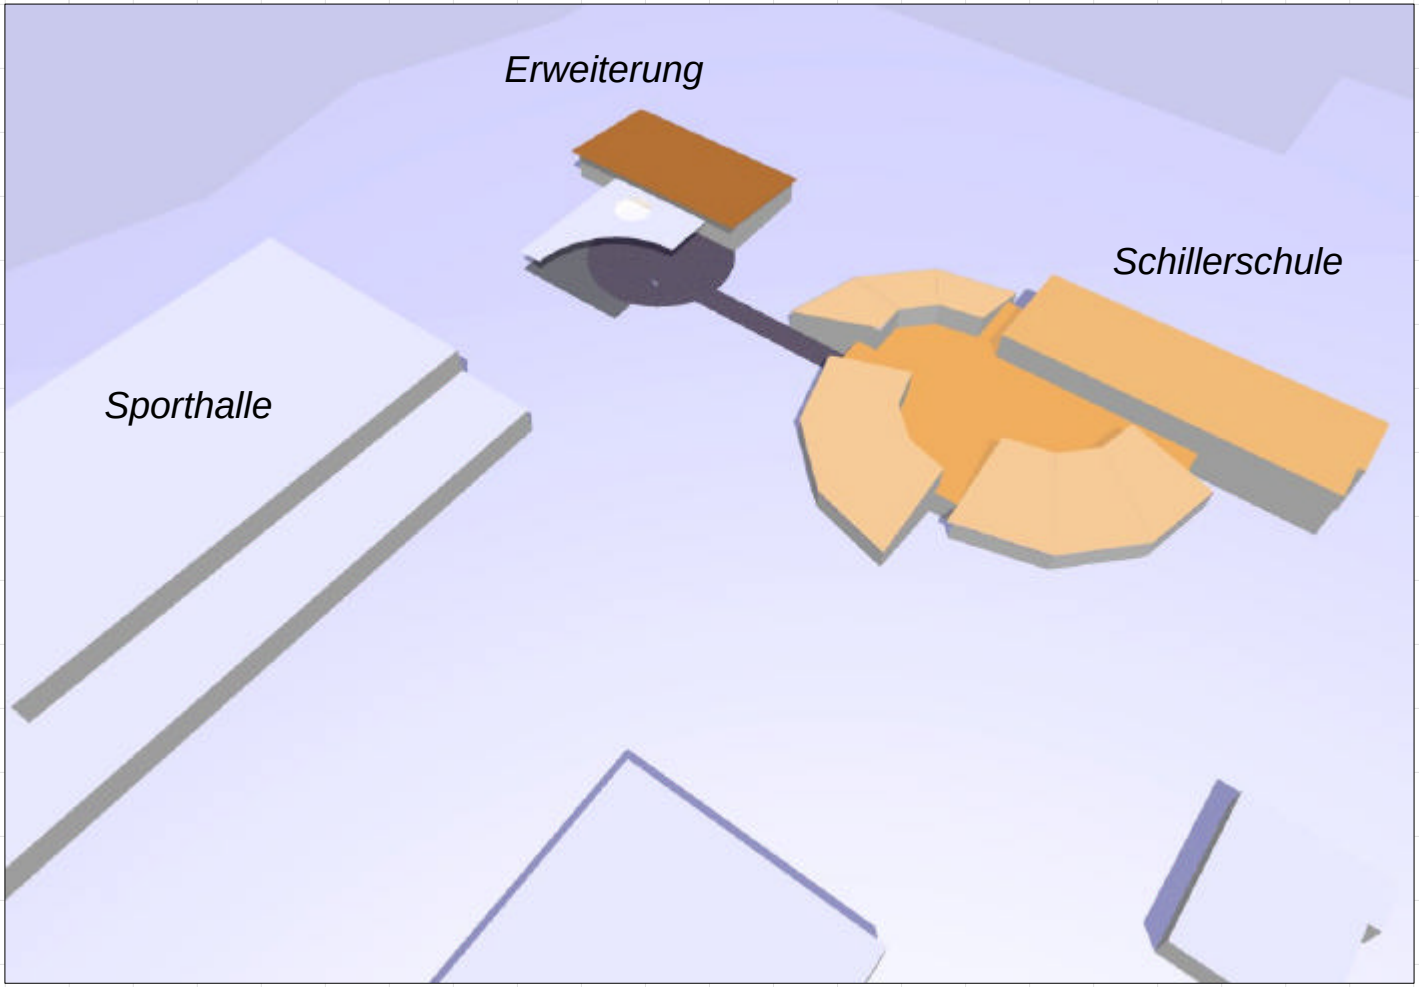

Erweiterung

Region der Zukunft

Landkreis Darmstadt-Dieburg

Investitionsprogramm „Zukunft, Bildung und Betreuung“

Schillerschule Pfungstadt

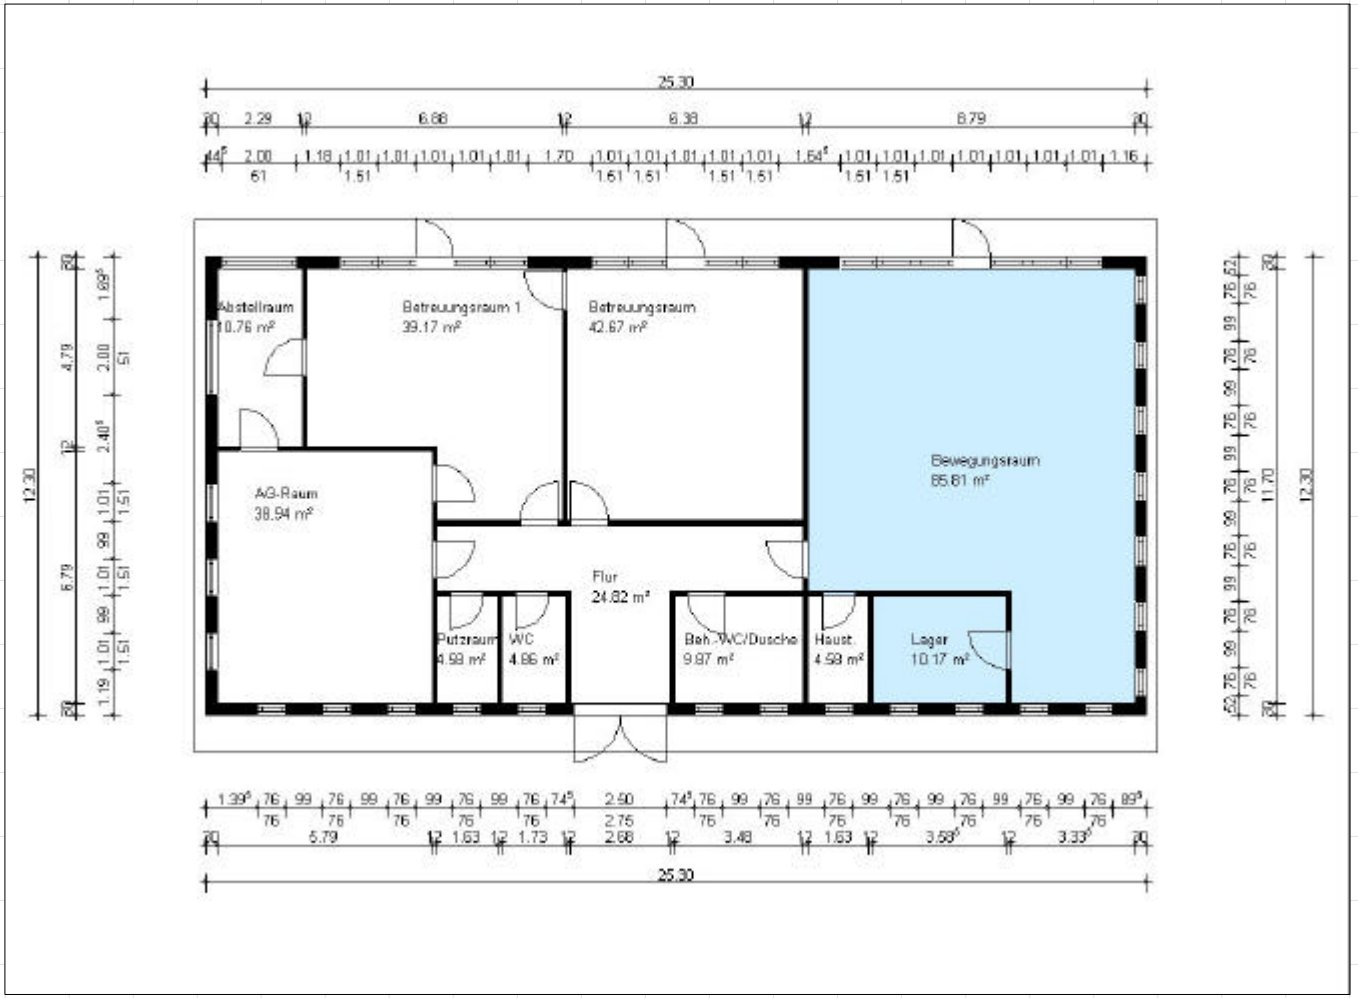

Raumprogramm:

Bewegungsbereich mit Materiallager
ca. 96 m²

Landkreis Darmstadt-Dieburg

Region der Zukunft

Investitionsprogramm „Zukunft, Bildung und Betreuung“

Schillerschule Pfungstadt

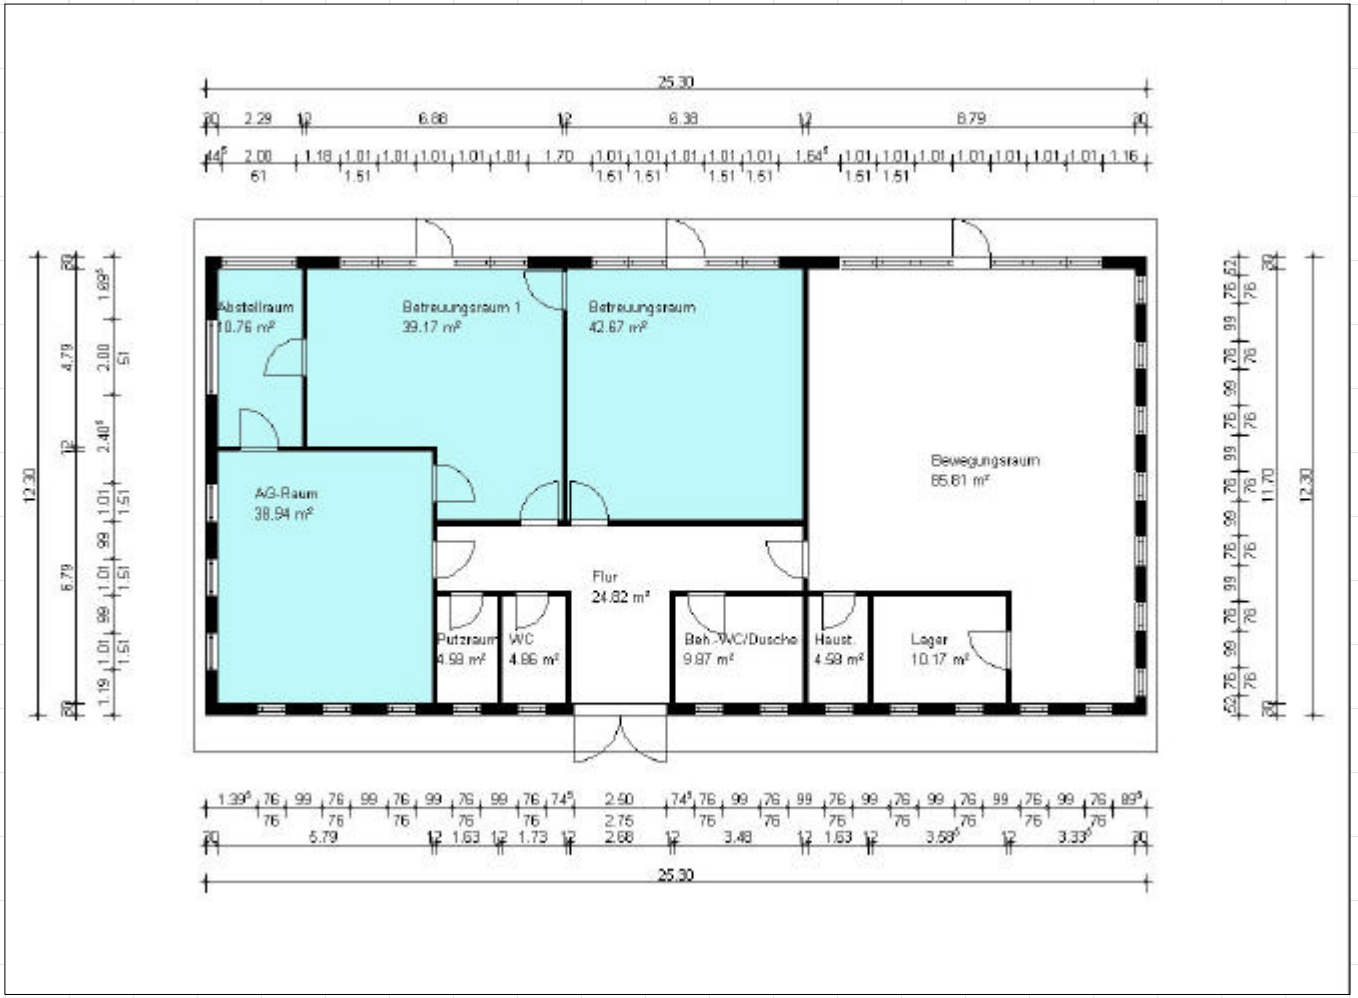

Raumprogramm:

Bewegungsbereich mit Materiallager
ca. 96 m²

2 Betreuungsräume ein AG-Raum mit Lagerraum
ca. 132 m²

Region der Zukunft

Landkreis Darmstadt-Dieburg

Investitionsprogramm „Zukunft, Bildung und Betreuung“

Schillerschule Pfungstadt

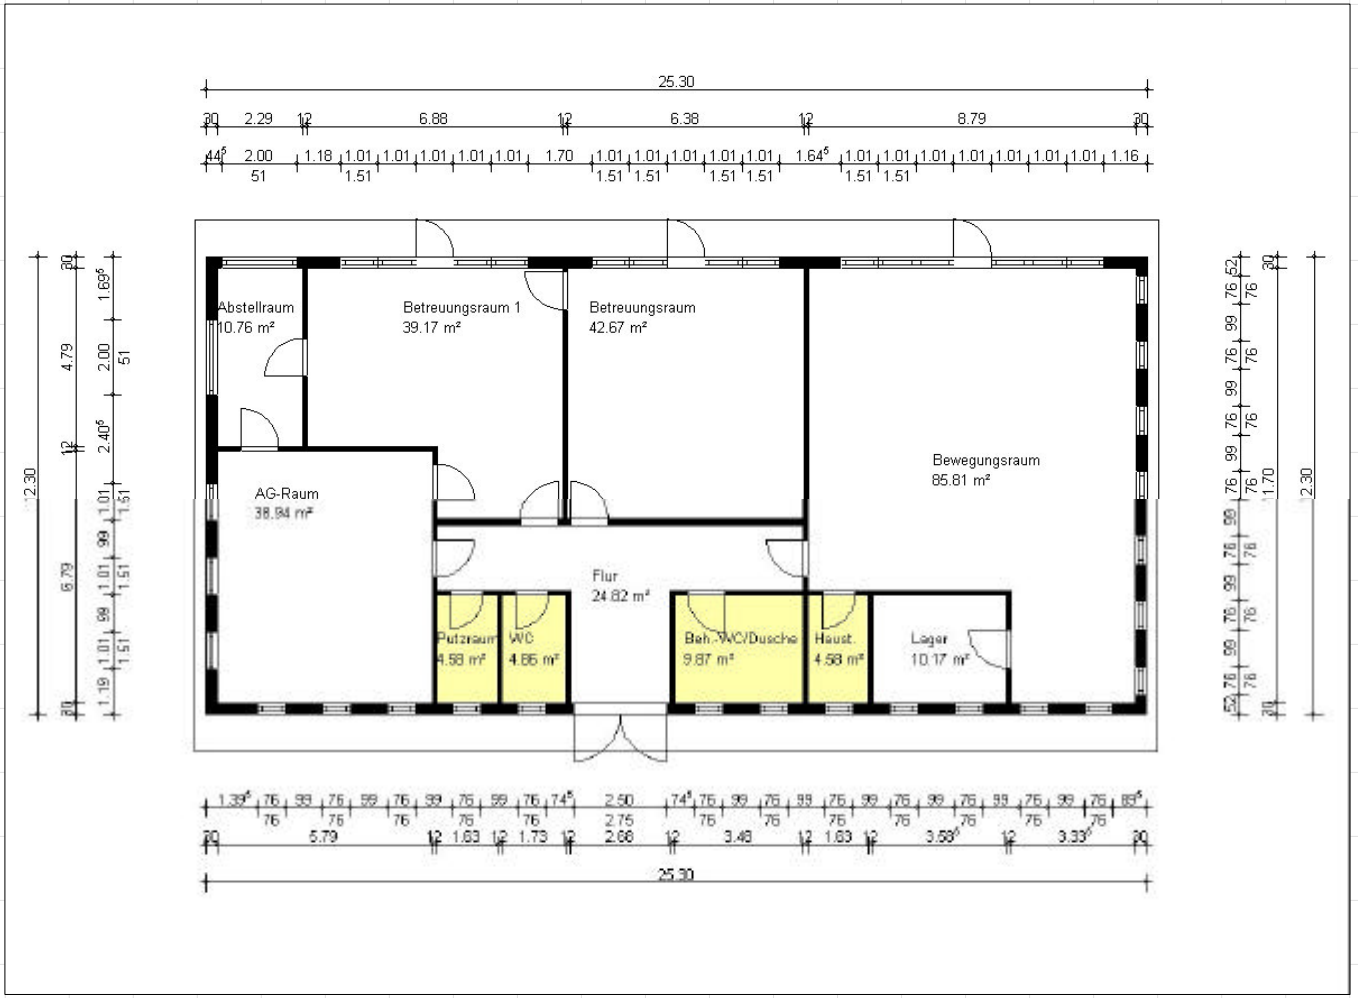

Raumprogramm:

Bewegungsbereich mit Materiallager
ca. 96 m²

2 Betreuungsräume ein AG-Raum mit Lagerraum
ca. 132 m²

Sanitärbereich und Haustechnik
ca. 24 m²

Region der Zukunft

Landkreis Darmstadt-Dieburg

Investitionsprogramm „Zukunft, Bildung und Betreuung“

Schillerschule Pfungstadt

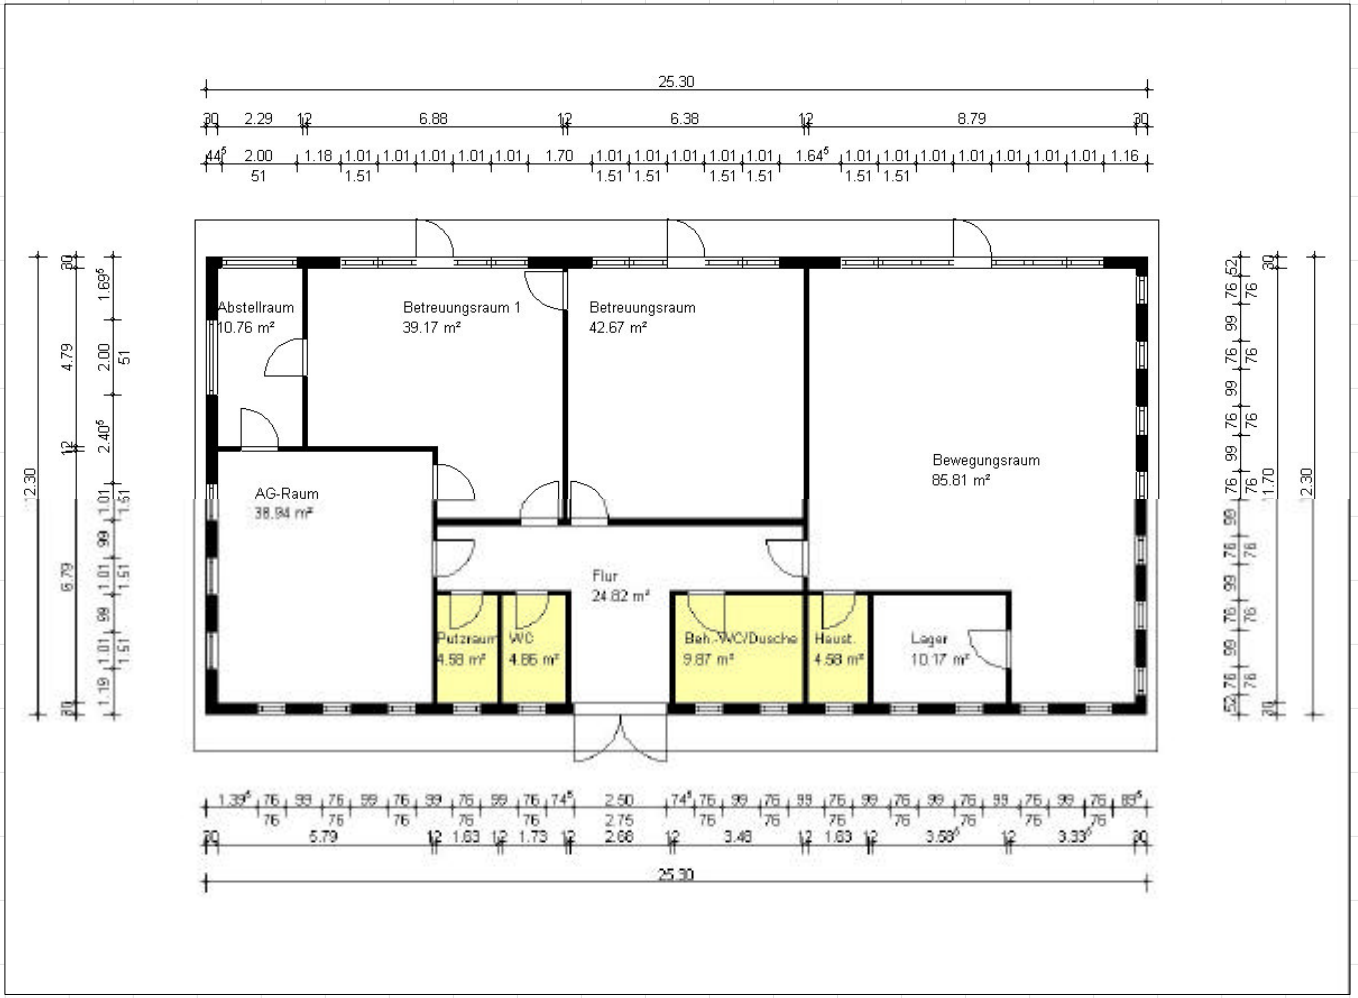

Raumprogramm:

Bewegungsbereich mit Materiallager
ca. 96 m²

2 Betreuungsräume ein AG-Raum mit Lagerraum
ca. 132 m²

Sanitärbereich und Haustechnik
ca. 24 m²

-HNF	ca. 207 m²
-BGF	ca. 315 m²
-BRI	ca. 1.108 m³

Region der Zukunft

Landkreis Darmstadt-Dieburg

Investitionsprogramm „Zukunft, Bildung und Betreuung“

Schillerschule Pfungstadt

Kostenberechnung DIN 276:

KoGr 2 Herrichten und Erschliessen	ca.	25.000,- Euro
KoGr 3 Bauwerk – Baukonstruktion	ca.	251.000,- Euro
KoGr 4 Bauwerk – Techn. Ausstattung	ca.	27.500,- Euro
KoGr 5 Aussenanlagen	ca.	48.500,- Euro
KoGr. 6 Ausstattung	ca.	33.000,- Euro
KoGr 7 Baunebenkosten	ca.	40.000,- Euro
Beantragte Mittel:		**425.000,- Euro**

Region der Zukunft

Landkreis Darmstadt-Dieburg

Investitionsprogramm „Zukunft, Bildung und Betreuung“

Schillerschule Pfungstadt