
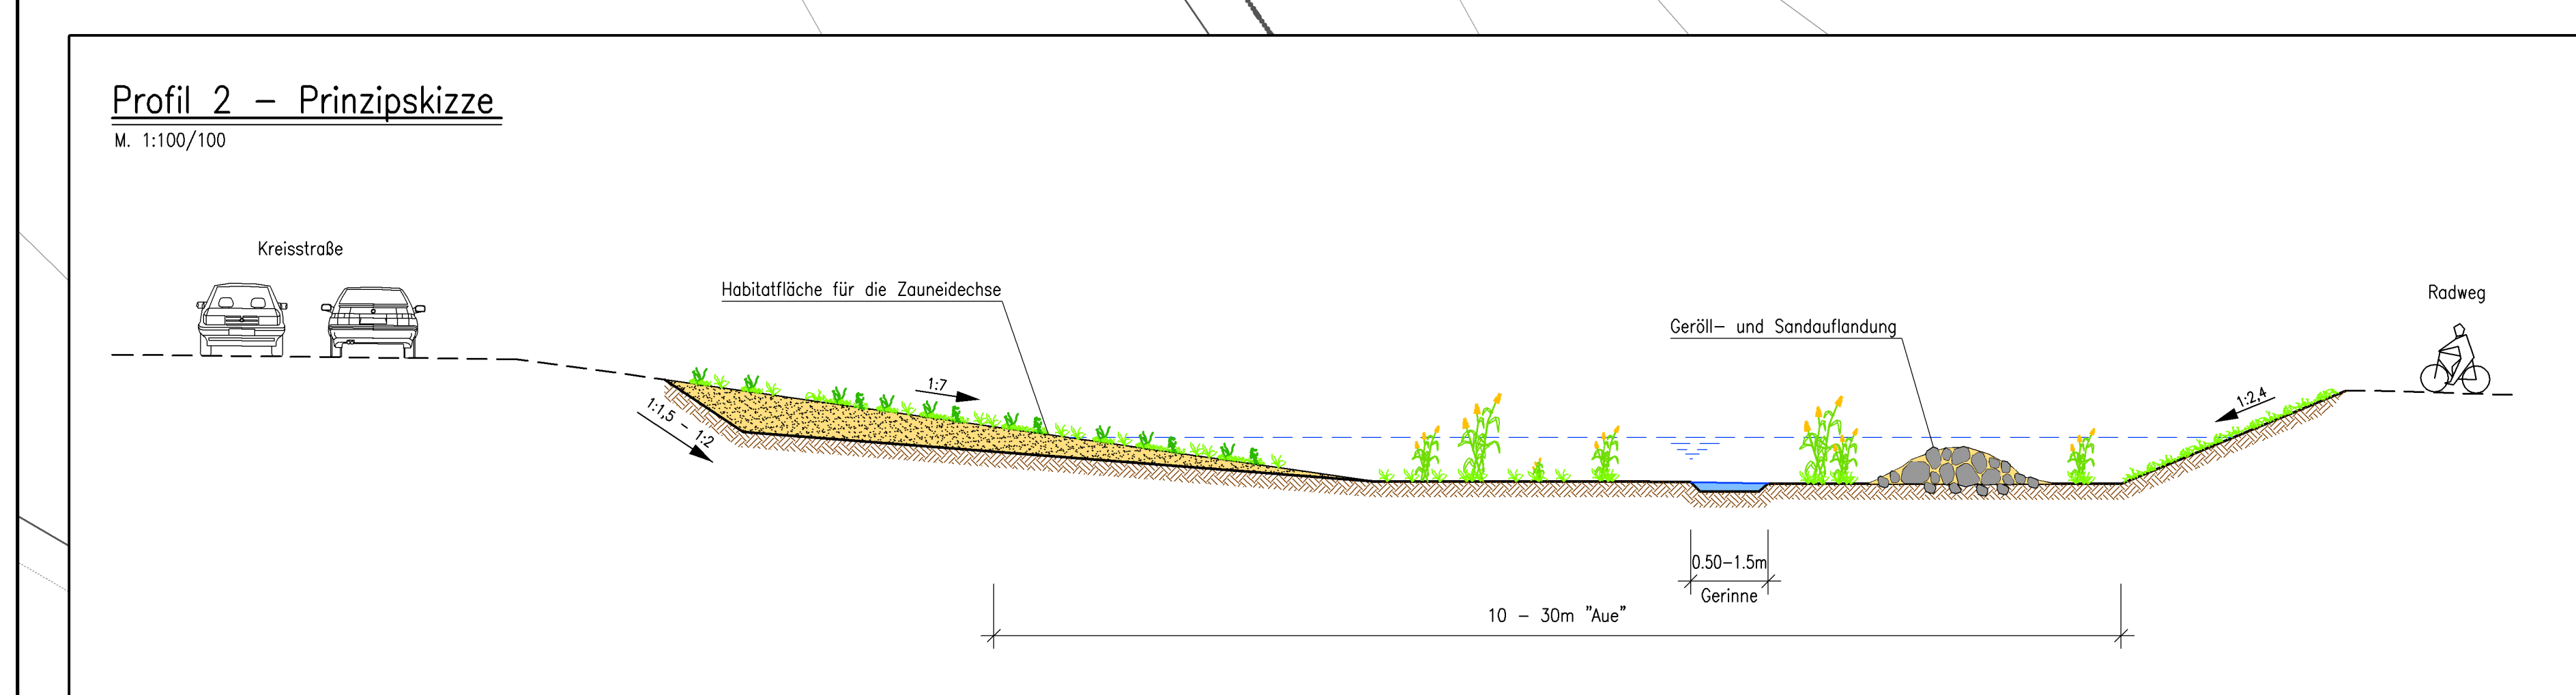
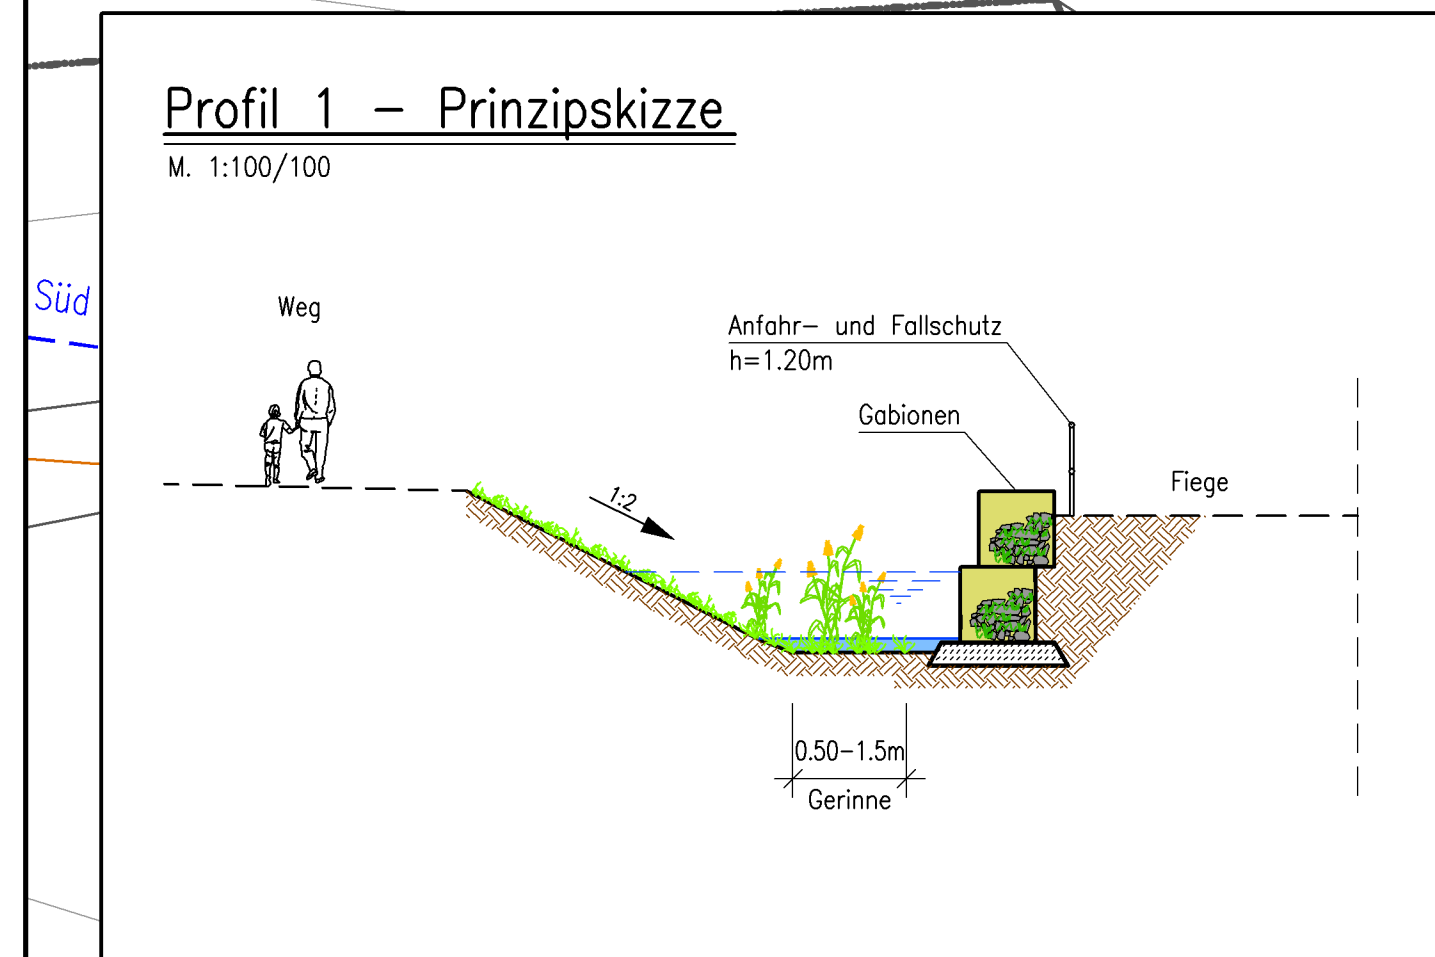
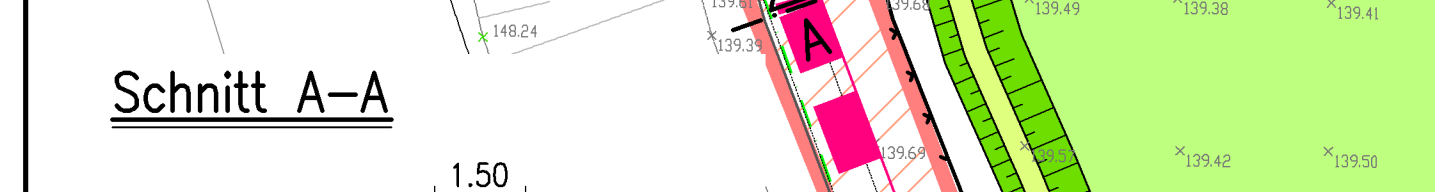


 

Legende

- Doanfläche
- Straße
- Wasserdurchlässige Befestigung
- öffentlicher Roadweg
- gepl. Bläschung
- gepl. Kies-/Schotterbank
- Verankerungsmulde
- vorr. Baum
- Totholz
- gepl. Bach
- gepl. Zaun
- vorr. Habitatsfläche Zaundeckung
- vorr. Röhrichtfläche
- Tabuzone

Kanalstrecken

- gepl. Kanal
- vorr. Bachverehrung

Versorgungsleitungen

- Gas
- Fernwärme
- Wasser

VORABZUG 20.09.2013

#					
d					
b					
BSU					

Ing.-Büro Reinhold Beck
Hochentstraße 97 • 42699 Uppertal
Tel. 02 02 / 8 40 78-1 • Fax: 02 02 / 8 40 78-44
Internet: www.rbeck.de • E-Mail: info@rbeck.de

Auftraggeber: Fiege Logistik Stiftung & Co. KG

Projekt: Entwässerungsstudie BP Dieburger Dreieck

Darstellung: Lageplan

gezeichnet	September 2013	Makro: 1 : 500	Auftraggeber:
gezeichnet	September 2013	Plan-Nr.: 2591/10545	
gezeichnet	September 2013	Bau-Nr.: 01	